


# 平田 文化館プラタナスホール舞台断面図

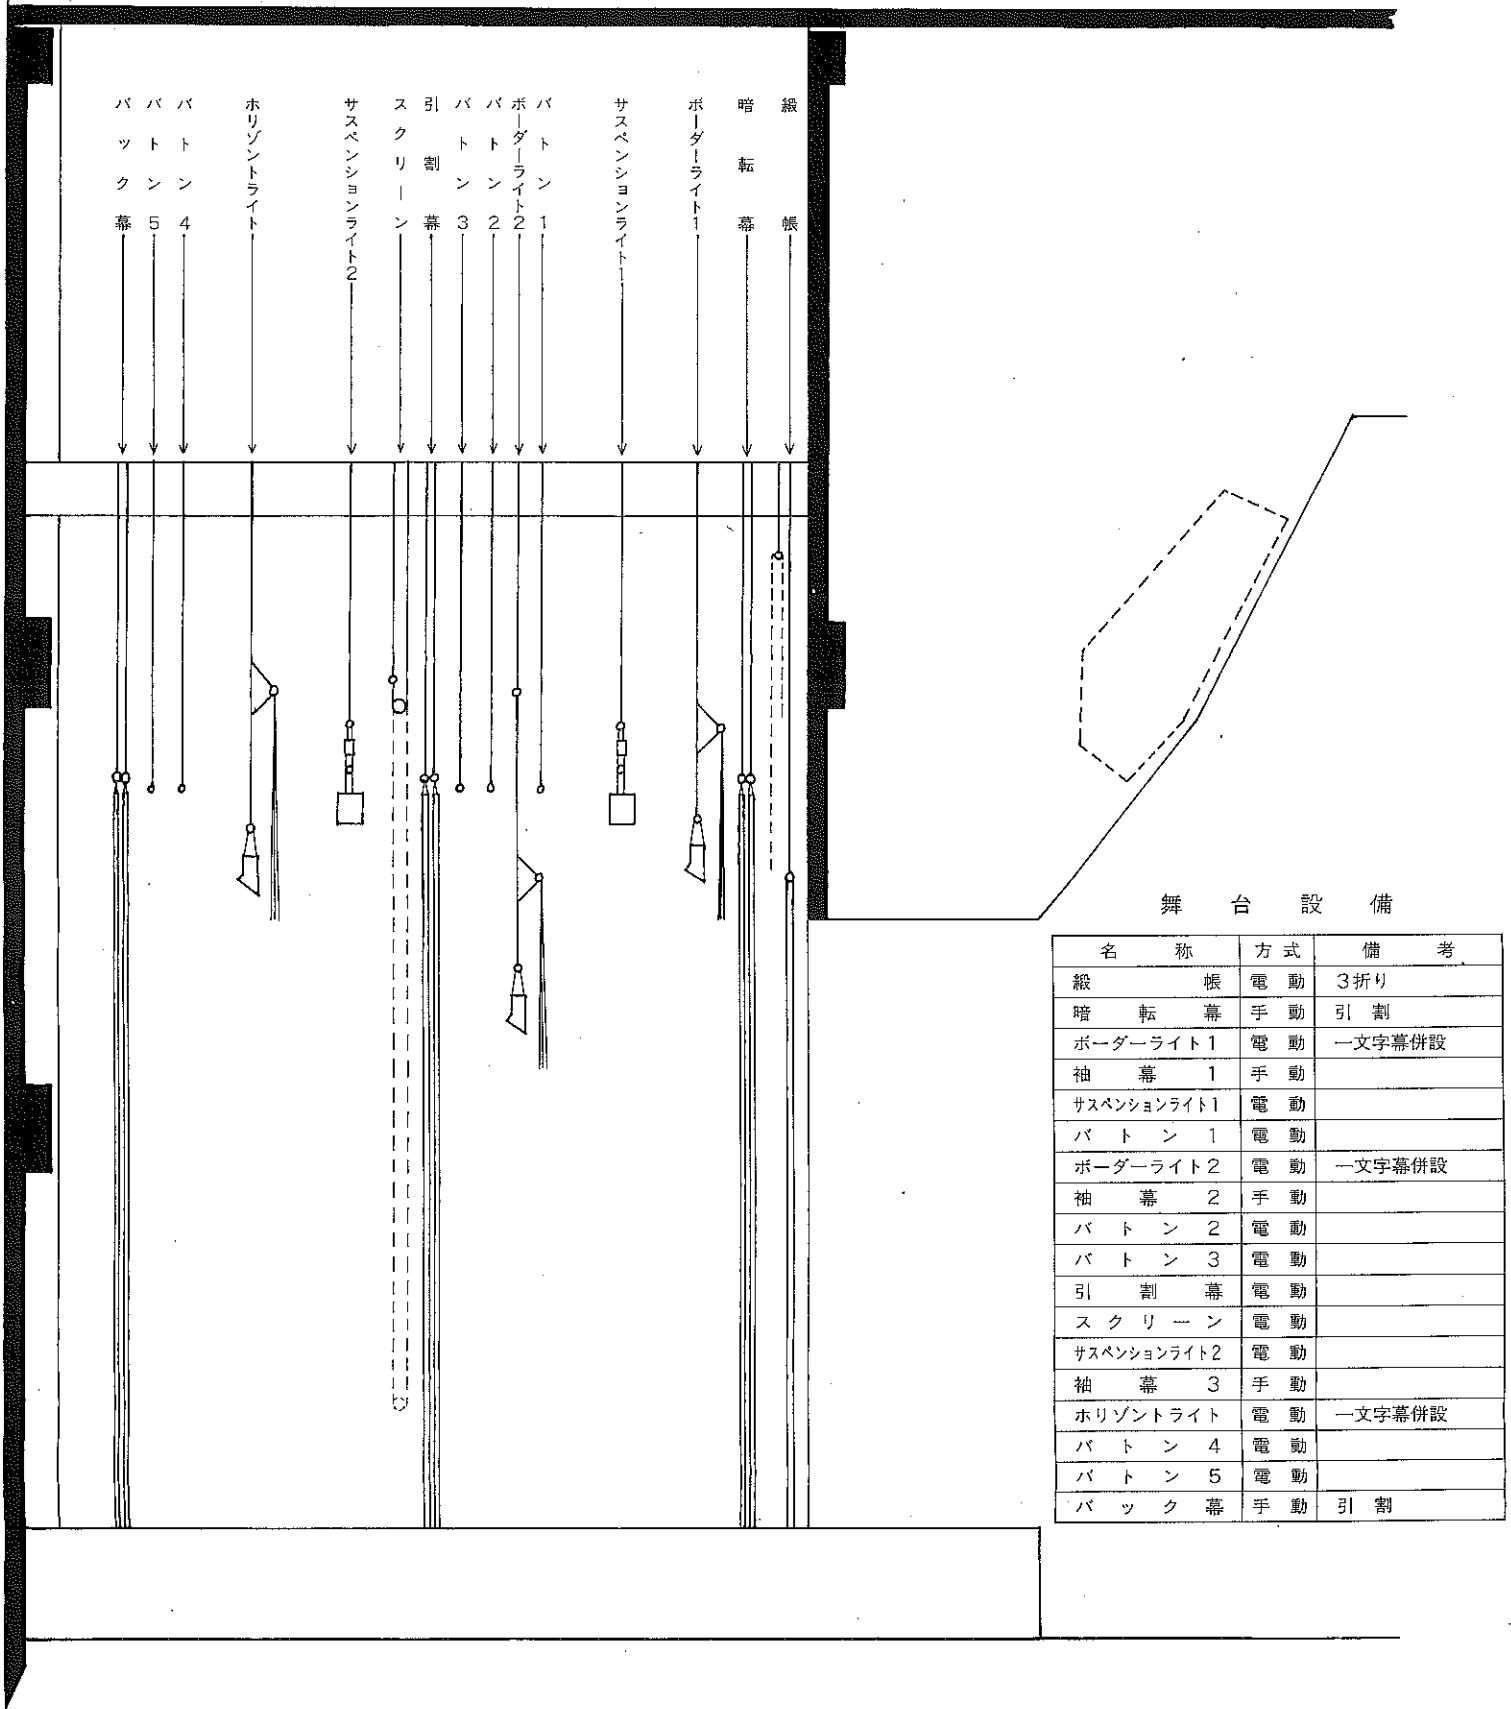

舞 台 設 備

名 称	方式	備 考
緞 帳	電 動	3折り
暗 転 幕	手 動	引 割
ポーターライト1	電 動	一文字幕併設
袖 幕 1	手 動	
サスペンションライト1	電 動	
バ ト ン 1	電 動	
ポーターライト2	電 動	一文字幕併設
袖 幕 2	手 動	
バ ト ン 2	電 動	
バ ト ン 3	電 動	
引 割 幕	電 動	
ス ク リ ーン	電 動	
サスペンションライト2	電 動	
袖 幕 3	手 動	
ホリゾンライト	電 動	一文字幕併設
バ ト ン 4	電 動	
バ ト ン 5	電 動	
バ ッ ク 幕	手 動	引 割