


# 平田 文化館プラタナスホール舞台平面図

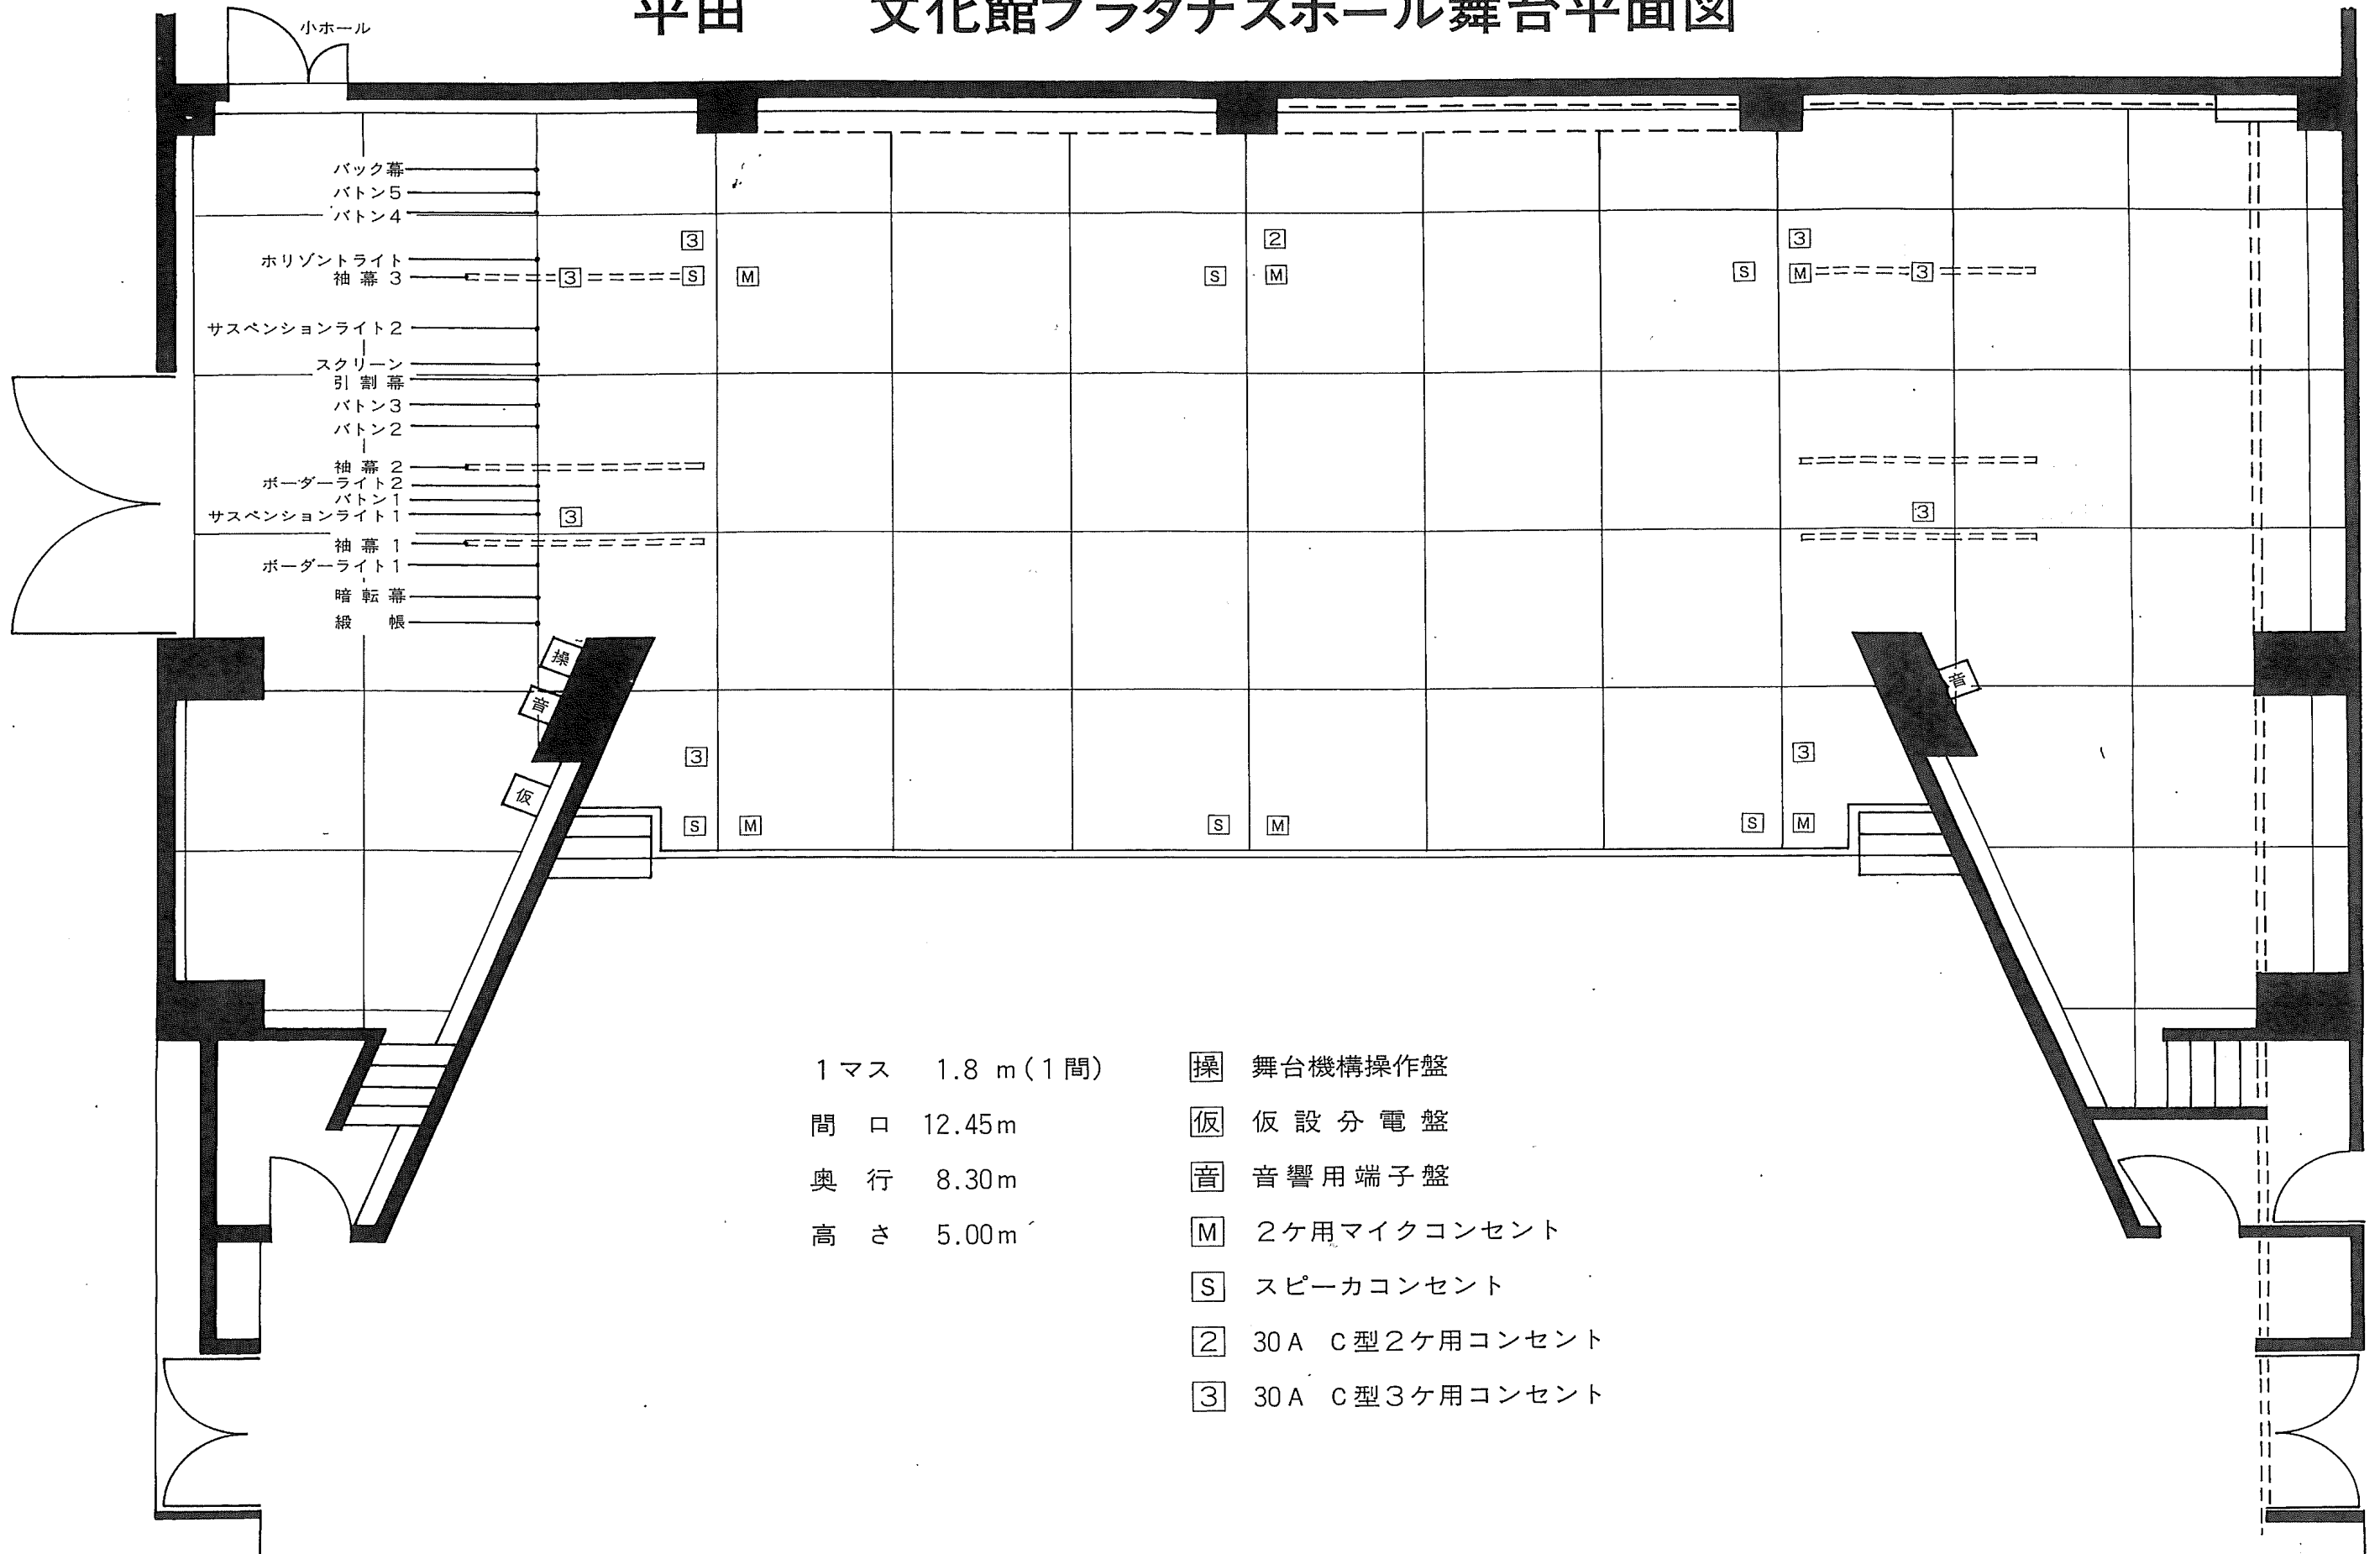

1マス 1.8 m (1間)

間口 12.45m

奥行 8.30m

高さ 5.00m

- 操 舞台機構操作盤
- 仮 仮設分電盤
- 音 音響用端子盤
- M 2ケ用マイクコンセント
- S スピーカコンセント
- 2 30A C型2ケ用コンセント
- 3 30A C型3ケ用コンセント