


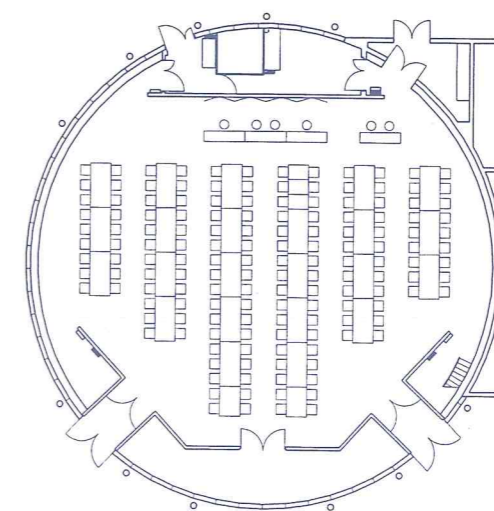


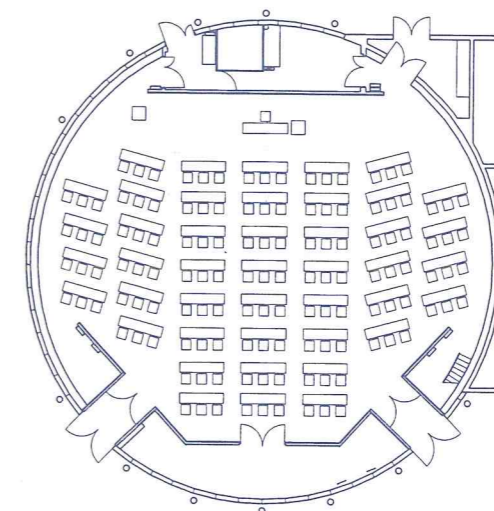

ごえんホール舞台平面図

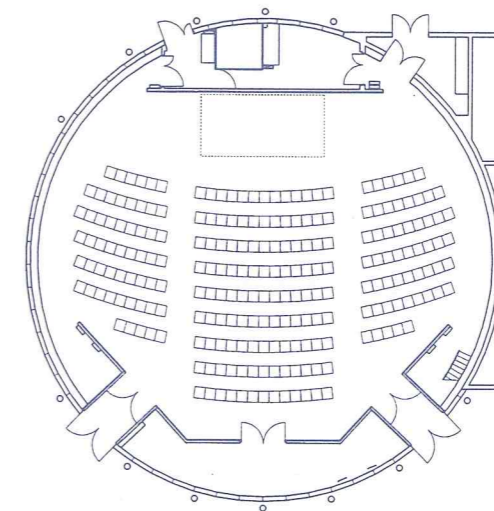

- == バトン
- L-4 照明コンセント : L-4 (4口)・L-2 (2口)
- 音響仮設盤
- 仮設電源盤 単相三線 150 A

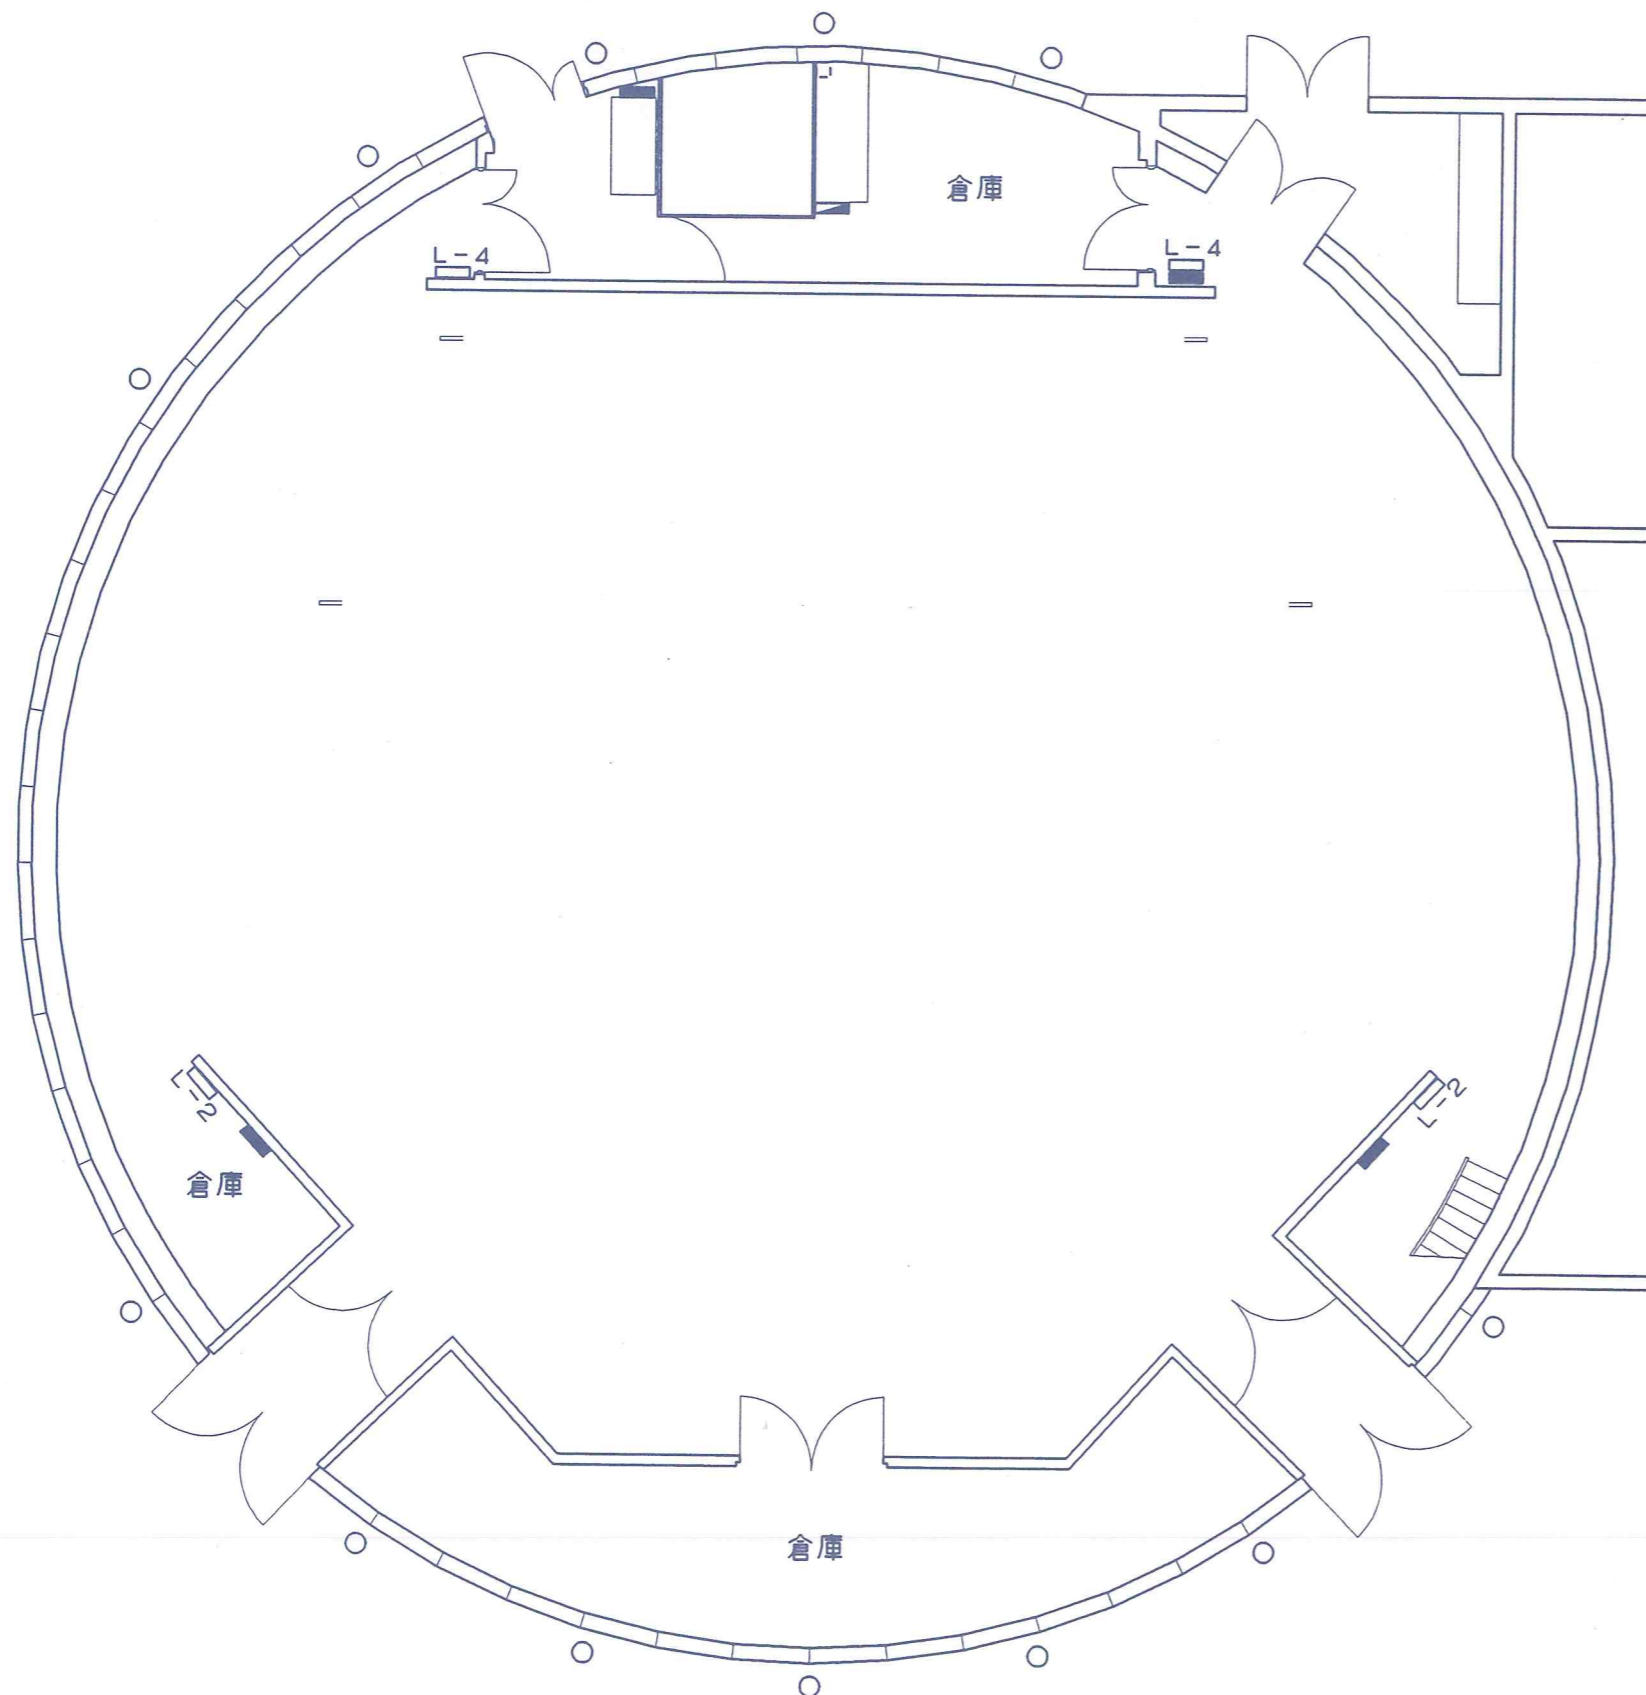