



大社文化プレイスうらら館 だんだんホール 基本吊りこみ図 (SUS)

UH #71#72#63#22
LH #72#59#22#40

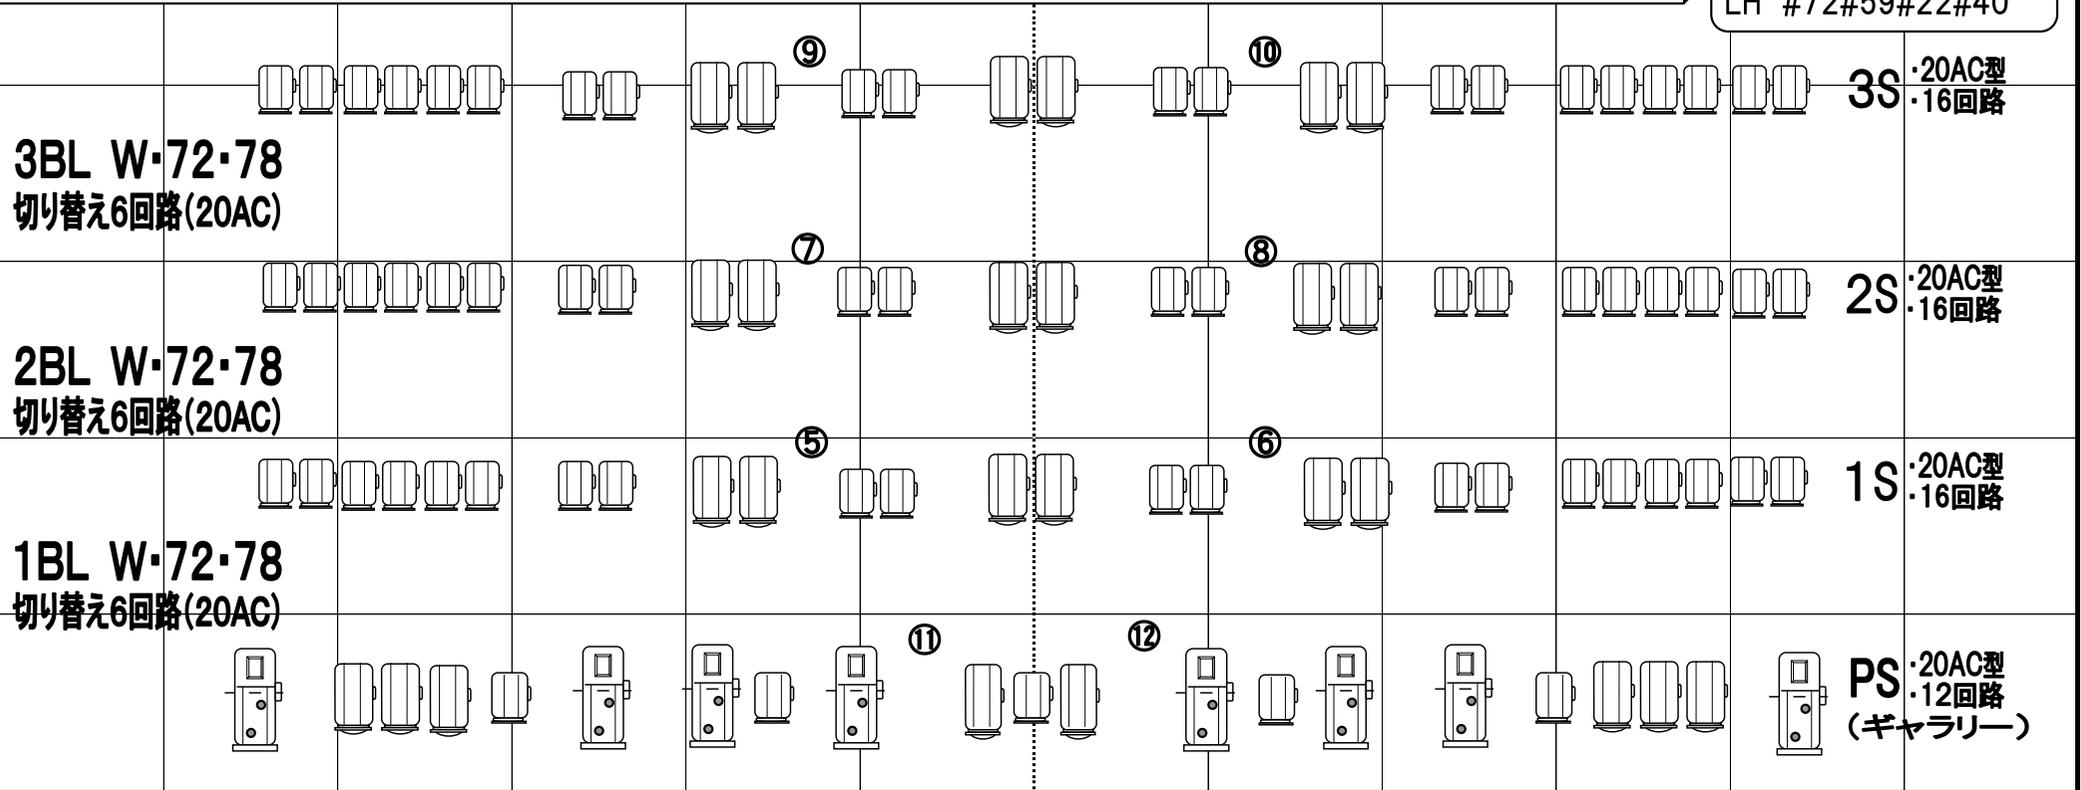

- ・1～3SUS ⑤・⑫直調切り替え可(ユニット直)
- ・1～3SUS・PS DMX回線2回線(⑤～⑫)
- ・PS 20AC直2回路(別回路)
- ・1～3BL 切り替え6回路
- ・UH 全12回路(各色3回路)
- ・LH 8間・回路(下LHC4回路・上LHC4回路)

Keys

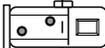-  ・CS8 1KW
-  ・FS 1KW
-  ・EM 1KW

※裏面に幕前図面が記載してあります