



大社文化プレイスうらら館 だんだんホール 基本吊りこみ図 (幕前)


1CL ・20AC型
・16回路

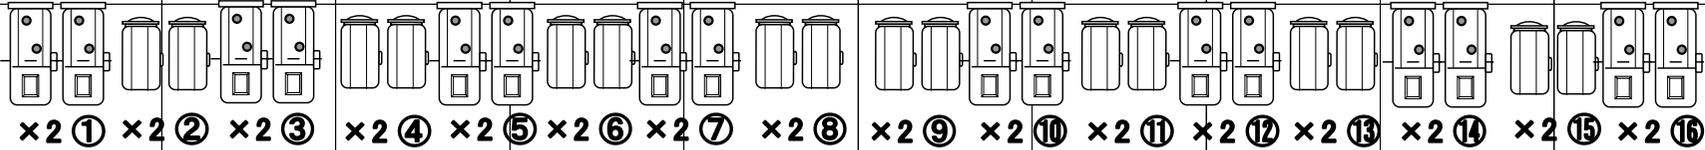

2CL ・30AC型
・8回路

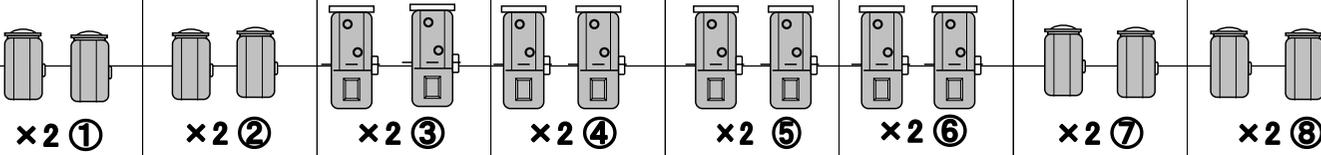


CLギャラリー ・30AC型
・8回路

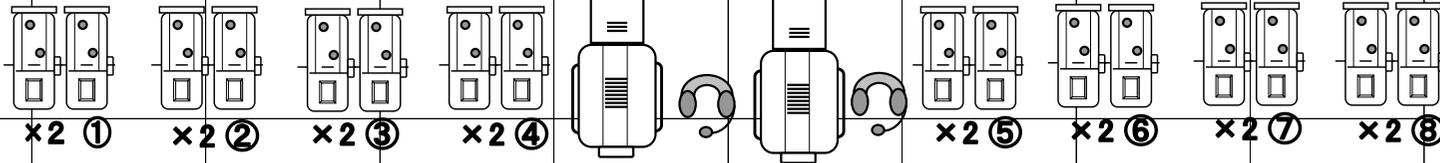

- ・1~2CL DMX回線4回線(1CL⑱~㉒・2CL⑳~㉔)
- ・1~2CL 各直4回路(別回路)
- ・FR 下上直2回路(別回路)
- ・FR DMX回線3回線(下FR⑬~⑮・上FR⑰~⑲)
- ・2CL = CLギャラリーコンモン回路

PINルーム

- ・ピンスポット 2kw クセノン2台
- ・インカム2台
- ・パワードモニター2台(レベル調整可)
- ・空調有※調整室と同制御

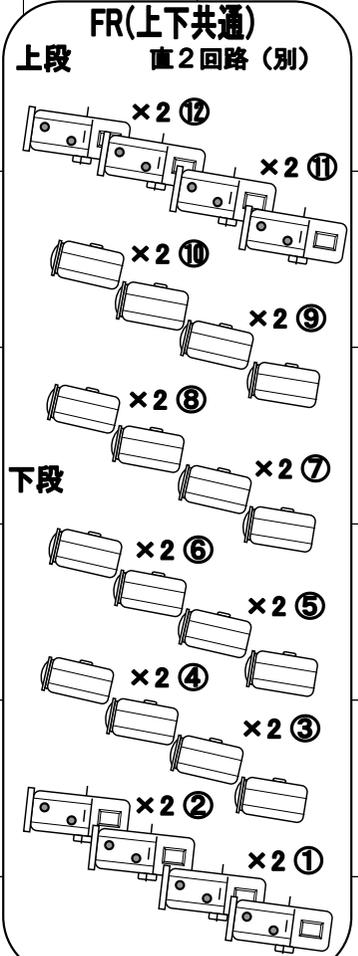

Keys

- EM 1KW
- CS8 1KW
- EM 2KW
- AQS 2KW

※裏面にSUS図面が記載してあります