


縁結び交流館平面図

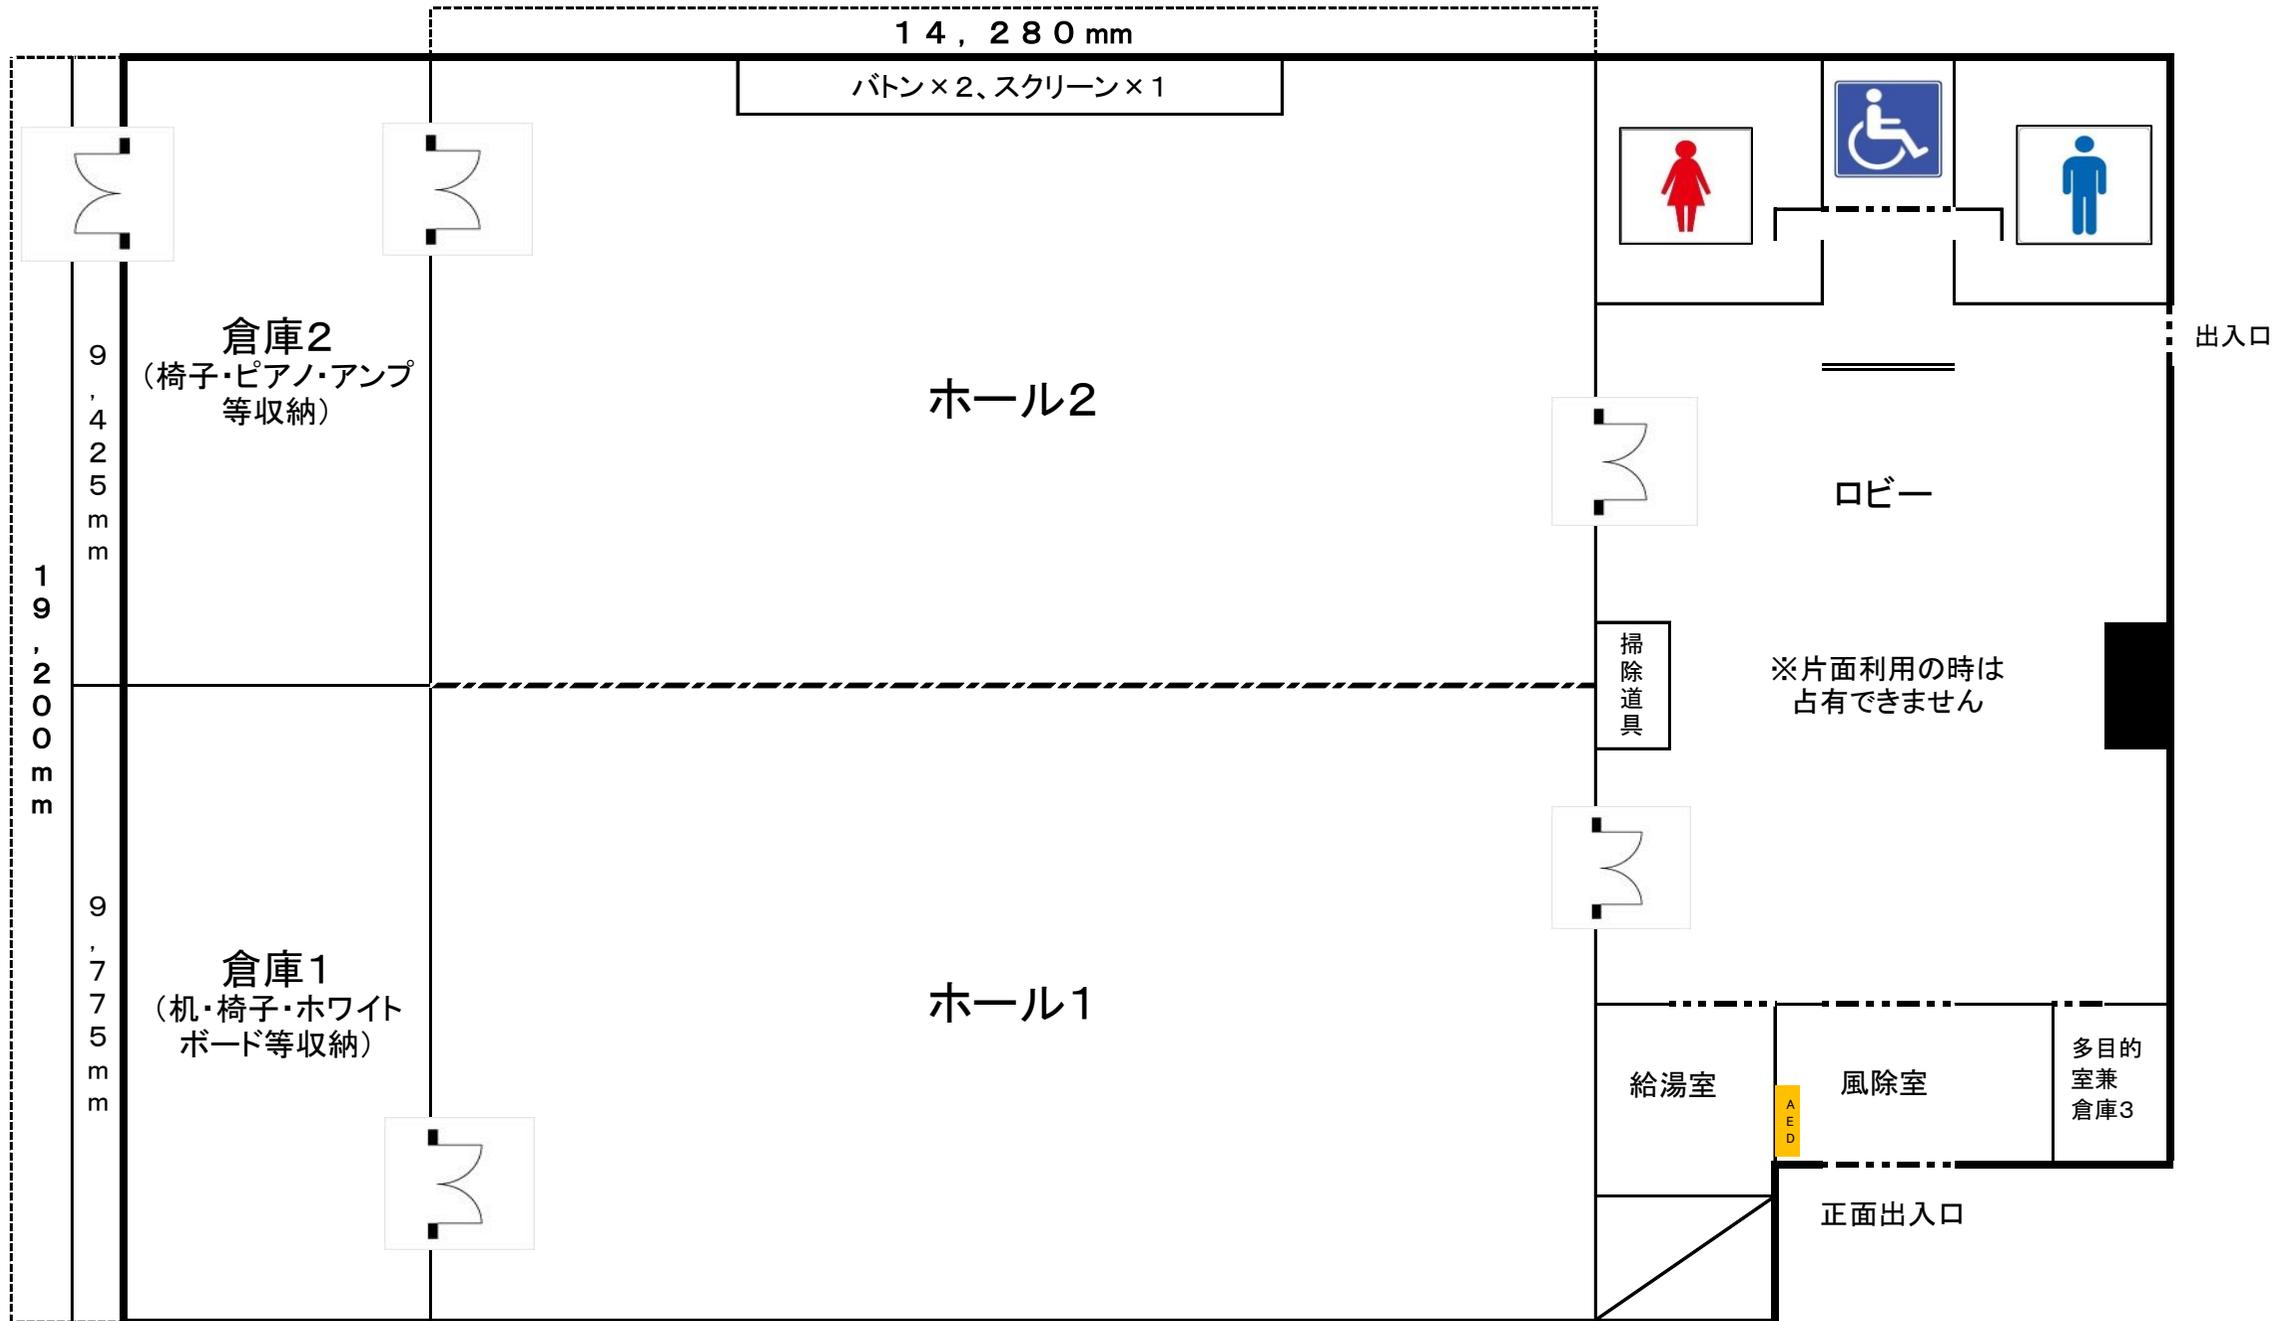

※車いす1台、AED1セット設置しています。

※ロビーでの飲食・音出しはできません。

※備品等に関しては設備・備品表をご覧ください。