


レセプションスペース

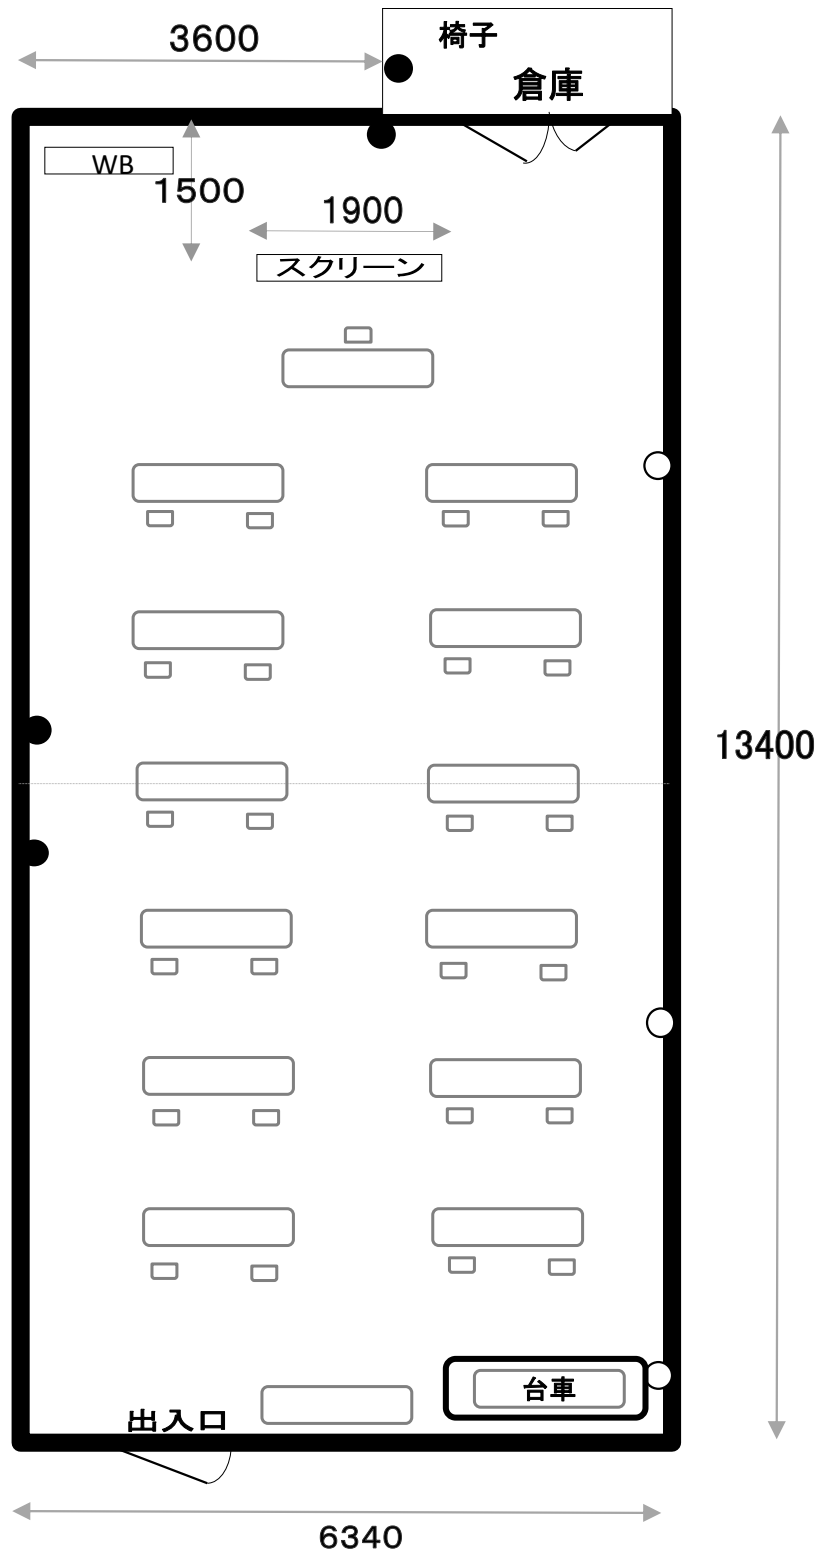

○ 電源コンセント
● 1回路容量2kw