



大社文化プレイス

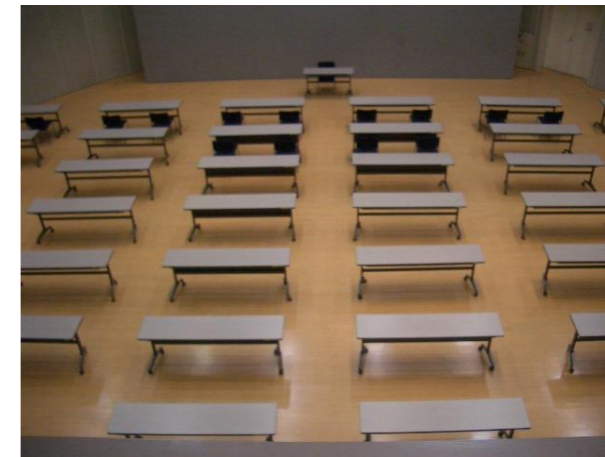

# ごえんホール舞台平面図

◎コロナウイルス感染防止用配置  
机有り (ホール分の机のみ 35台) 70席

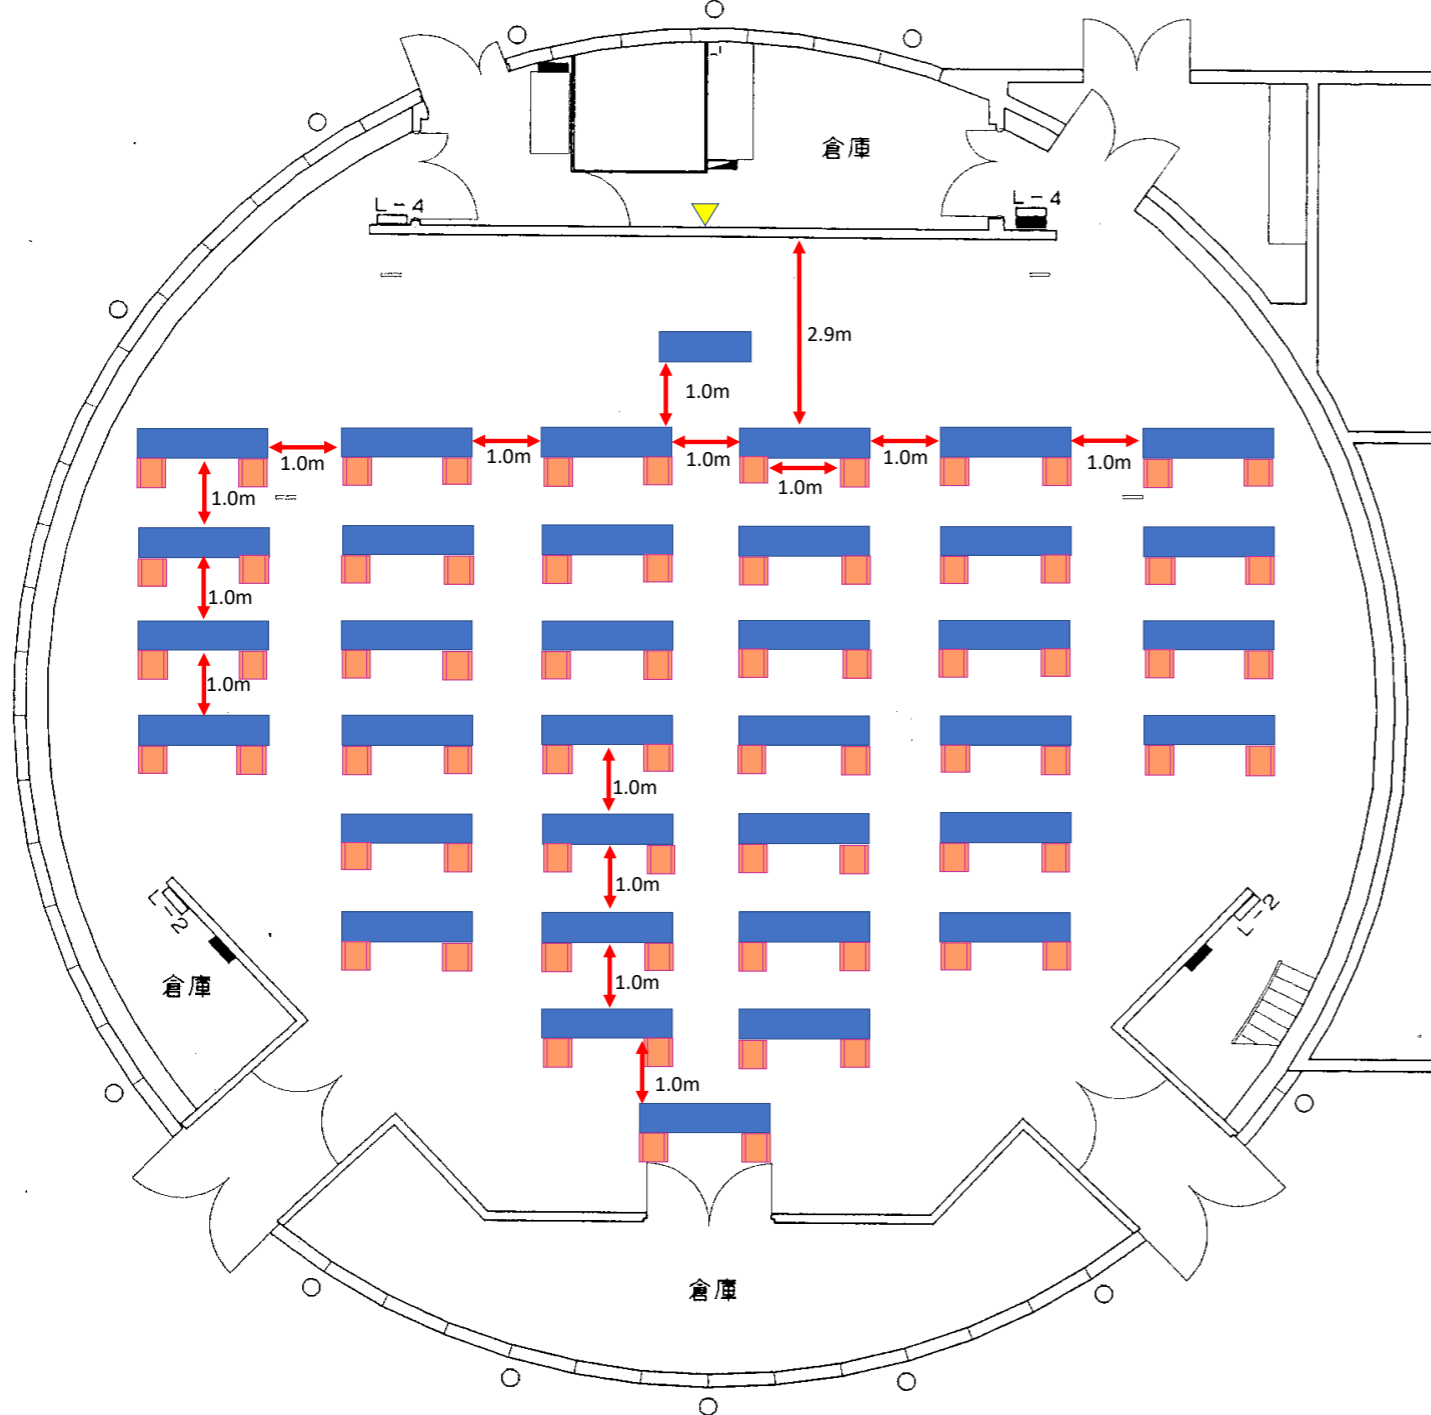

- バトン
- 照明コンセント: L-4 (4口)・L-2 (2口)
- 音響仮設盤
- 仮設電源盤 単相三線 150 A



H19.3.300