

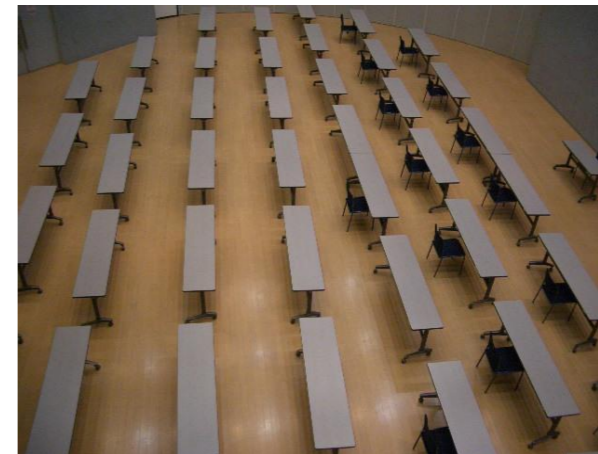


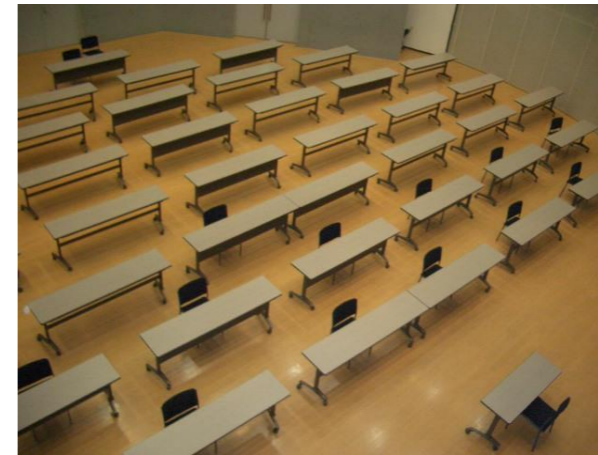

ごえんホール舞台平面図

◎コロナウイルス感染防止用配置
 机有り(机35×10) 45席(机1に対し1席)
 この場合、10台の机は第3会議から持ち込み。
 (会議室使用料発生)

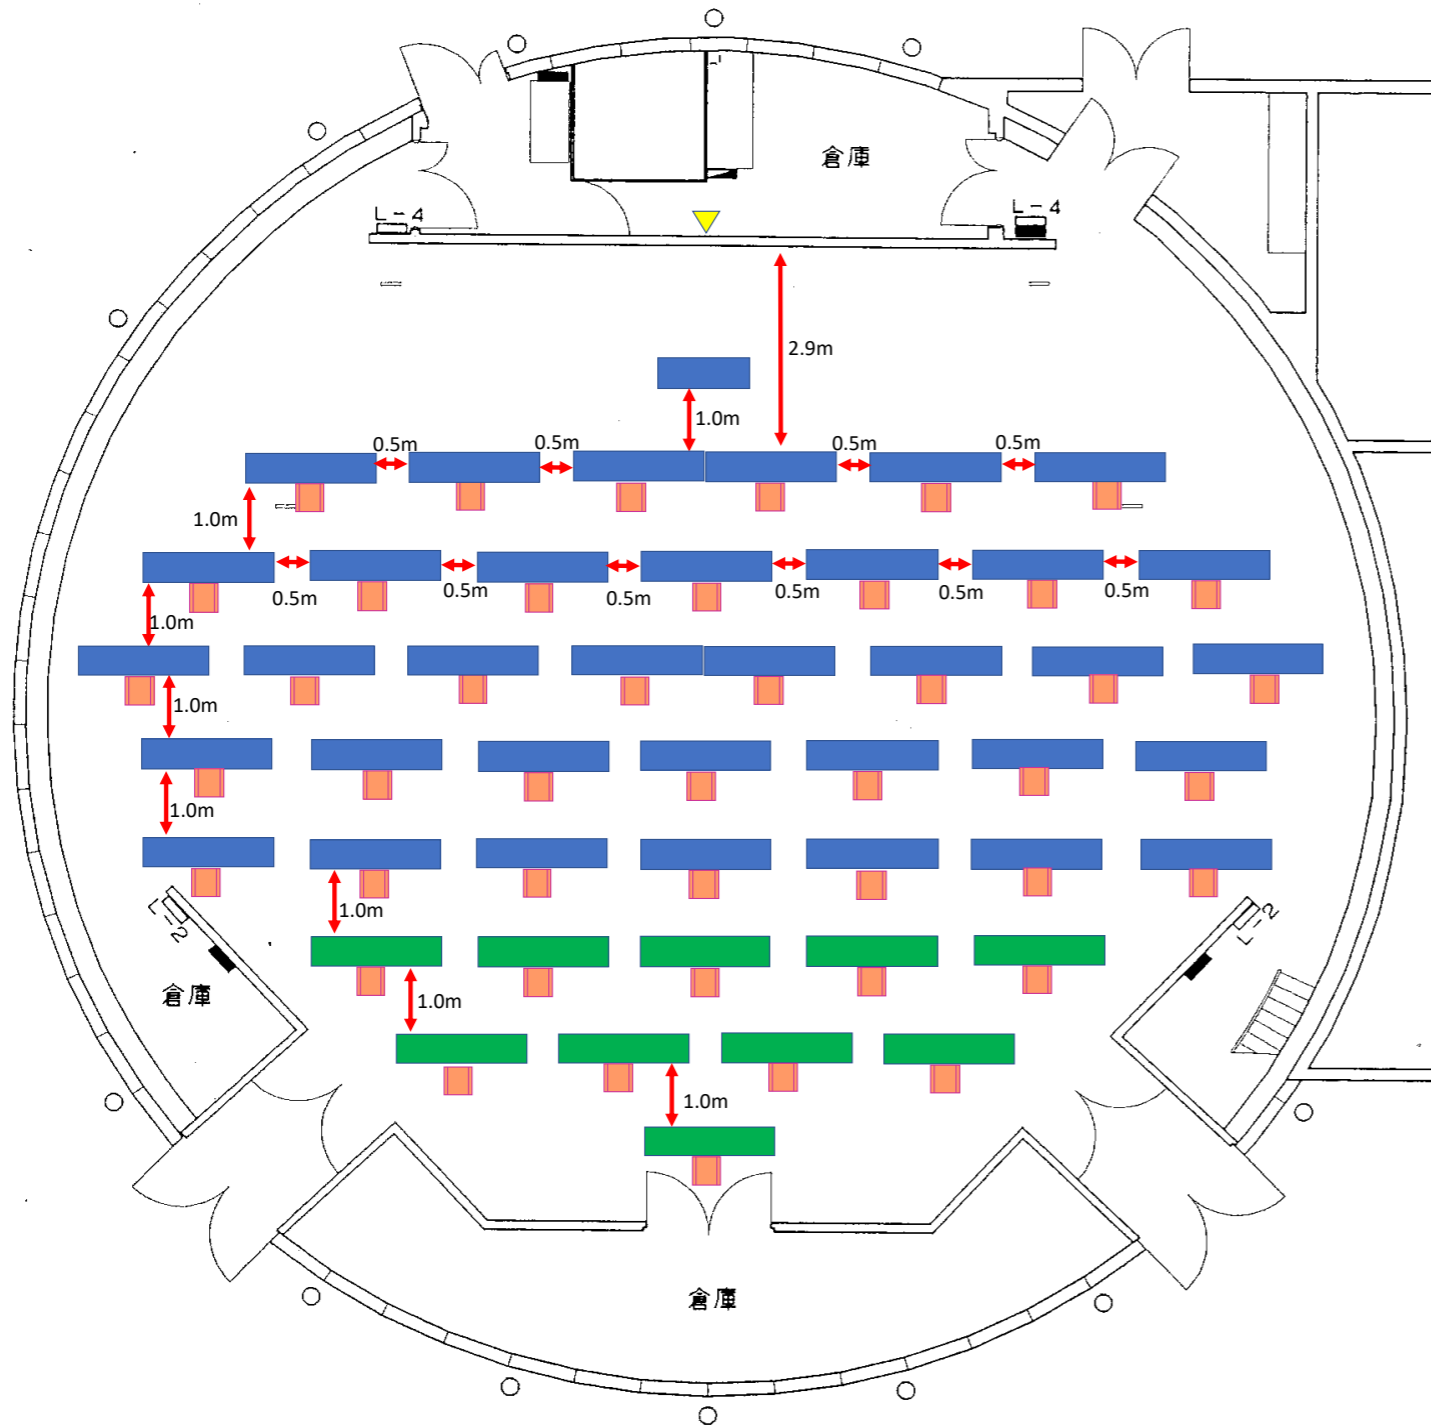

- バトン
- 照明コンセント: L-4 (4口)・L-2 (2口)
- 音響仮設盤
- 仮設電源盤 单相三線 150 A

