




# ごえんホール舞台平面図

◎コロナウイルス感染防止用配置  
 机有り (机35+5) 80席  
 この場合、5台の机は会議から持ち込み。  
 (会議室使用料発生)

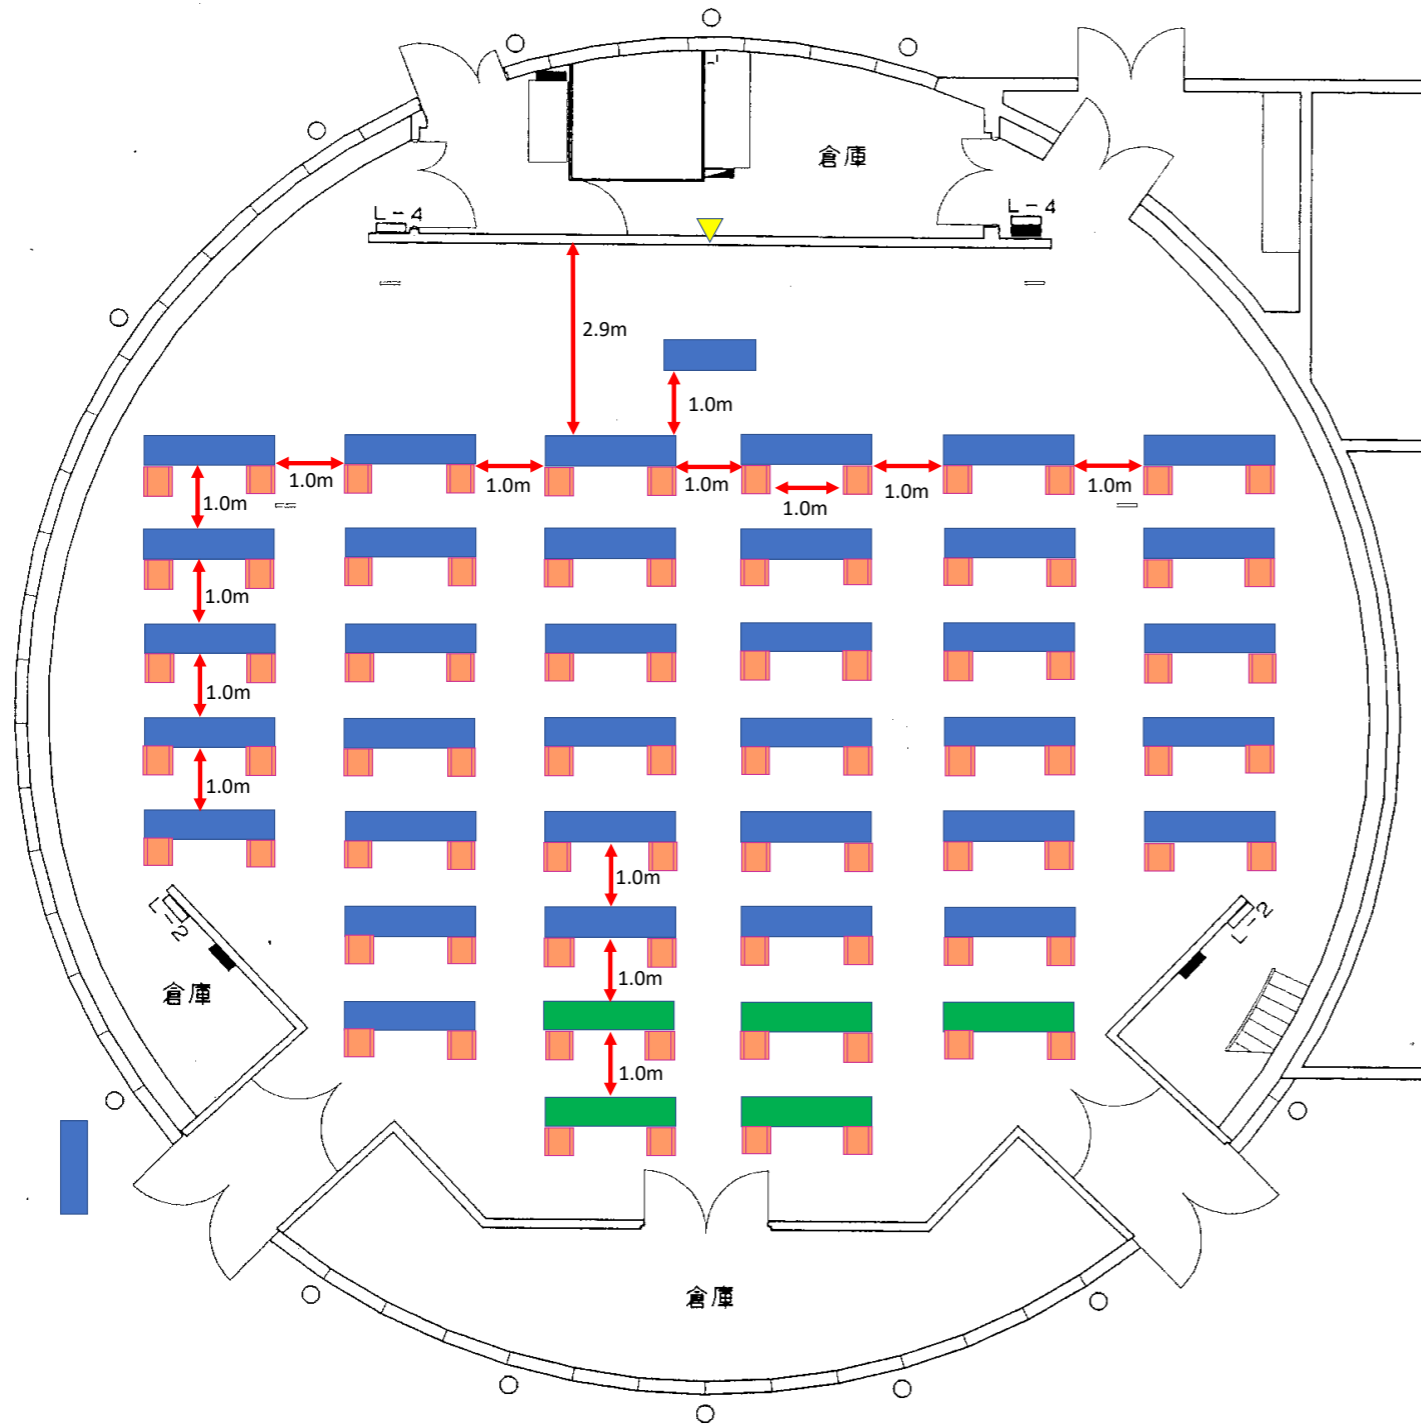

- バトン
- 照明コンセント: L-4 (4口)・L-2 (2口)
- 音響仮設盤
- 仮設電源盤 単相三線 150 A

