




だんだんホール舞台平面図

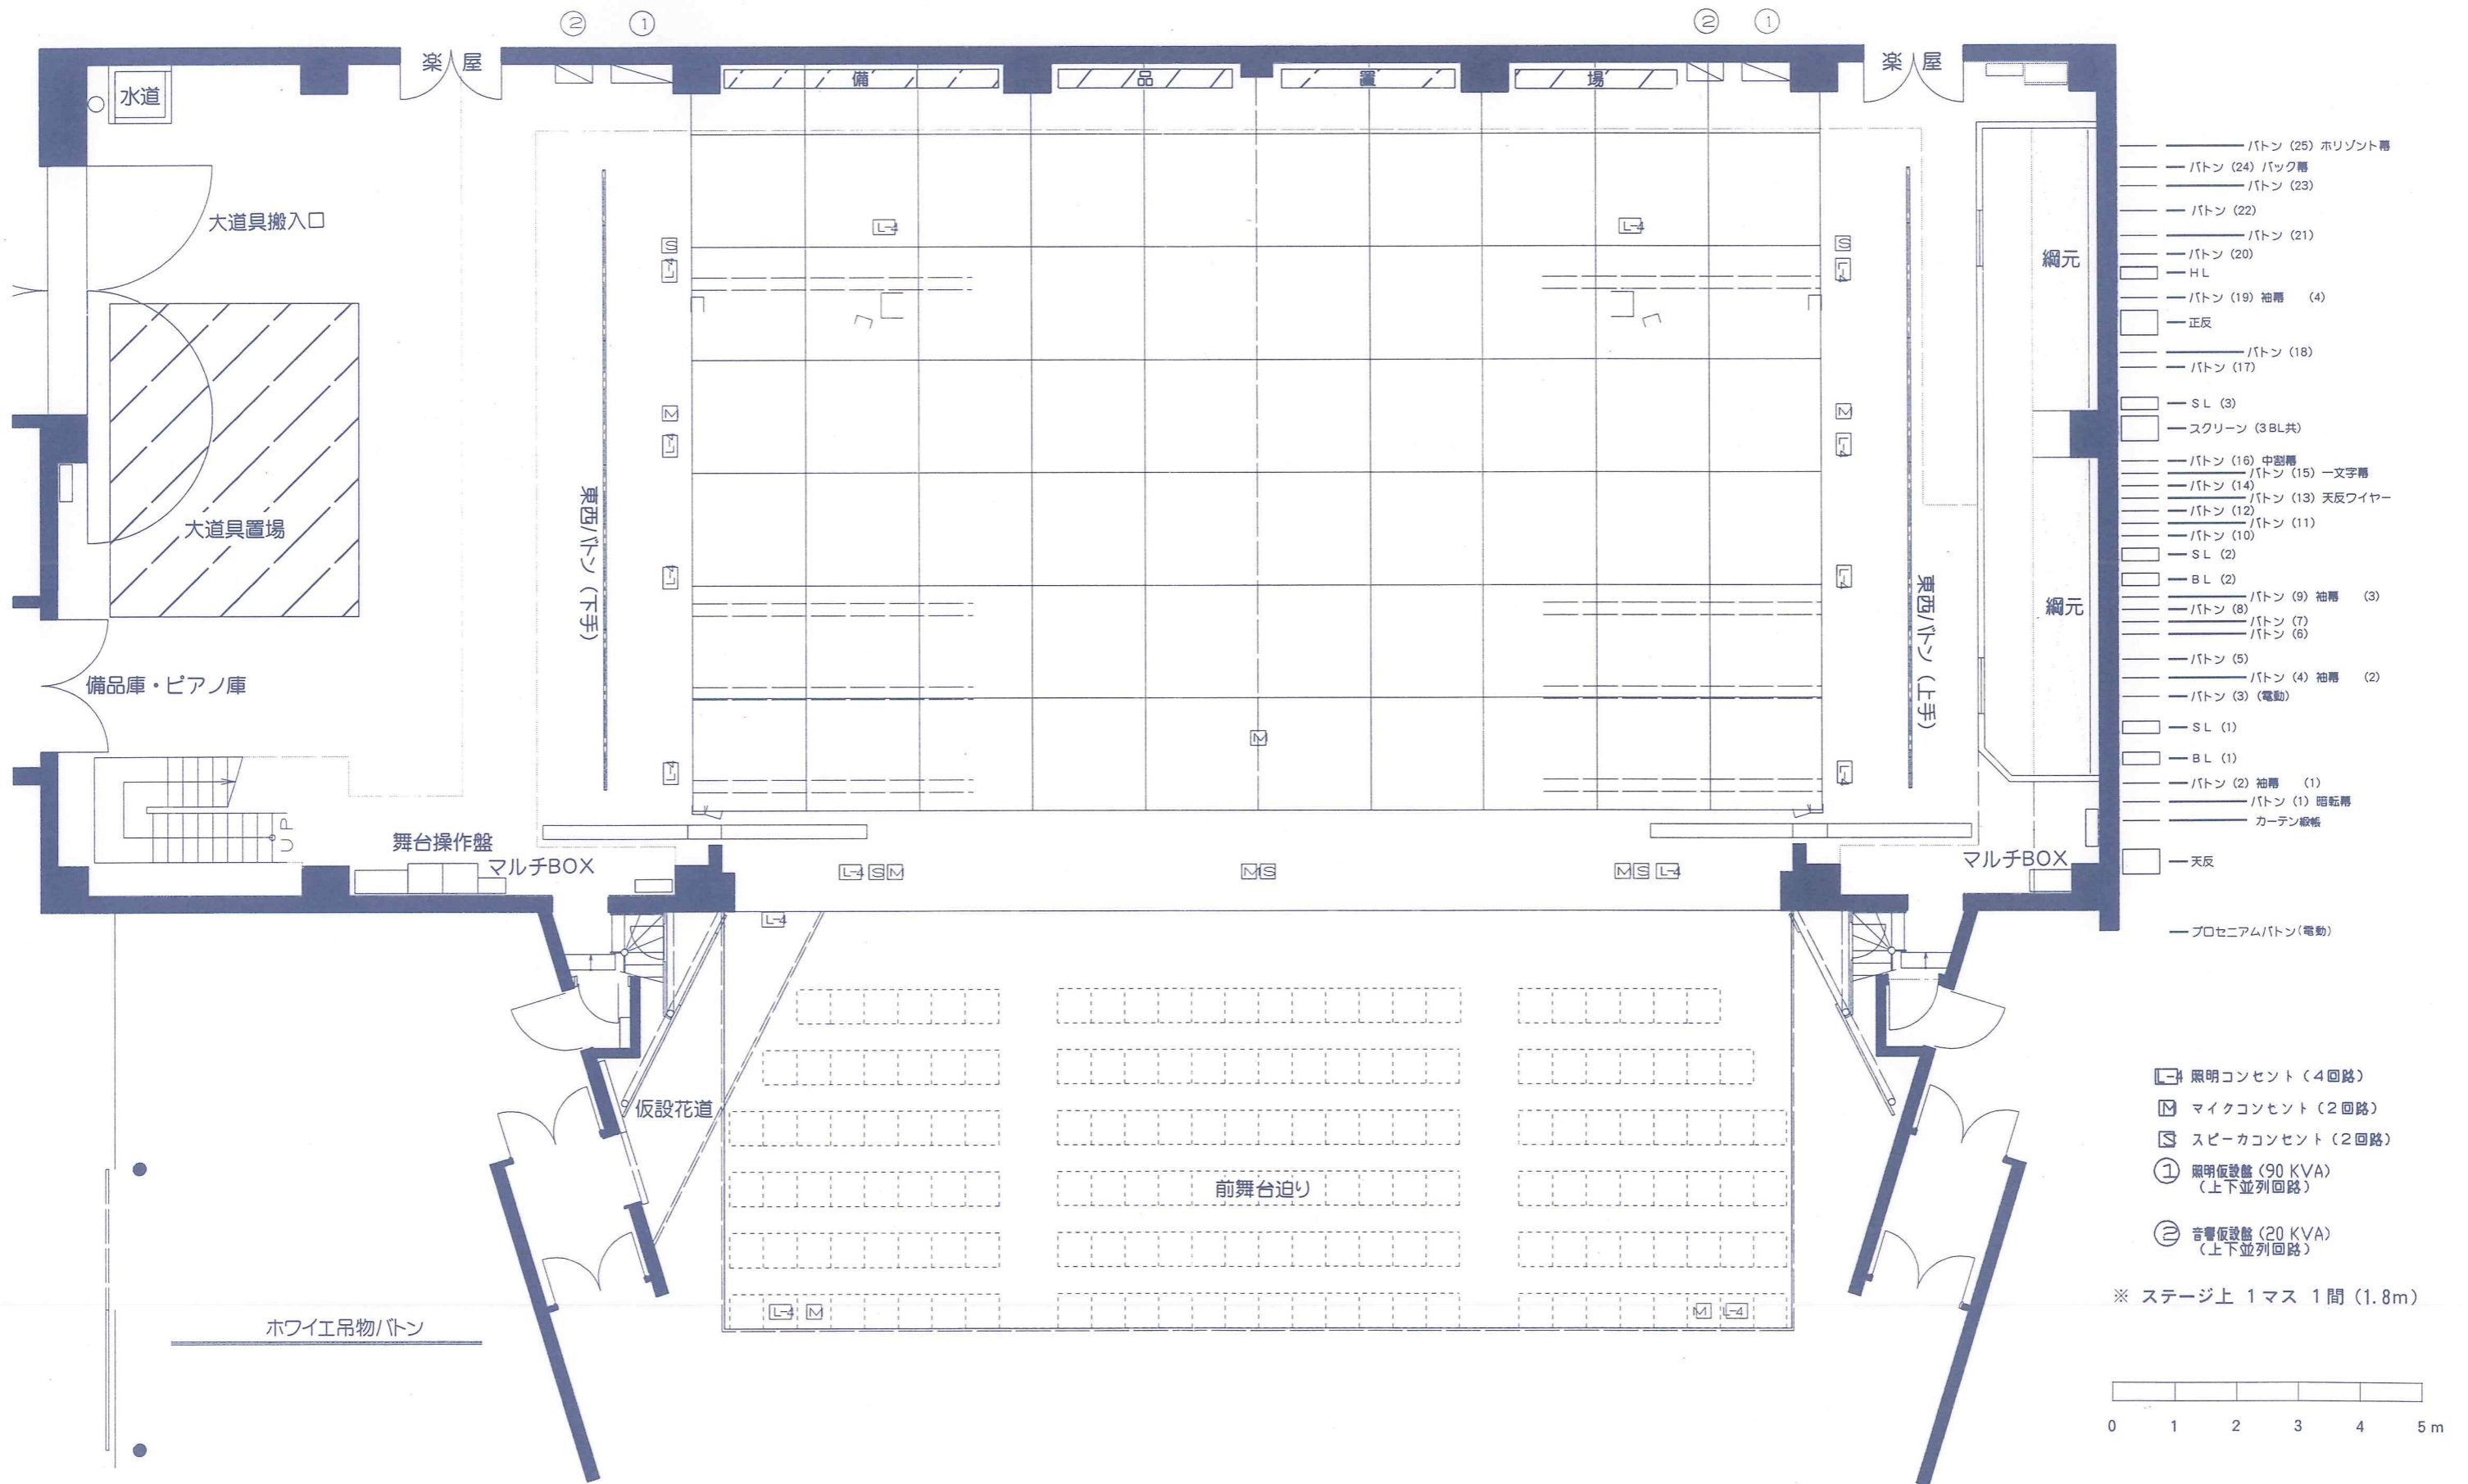

- バトン (25) ホリゾン特
- バトン (24) バック幕
- バトン (23)
- バトン (22)
- バトン (21)
- バトン (20)
- HL
- バトン (19) 袖幕 (4)
- 正反
- バトン (18)
- バトン (17)
- SL (3)
- スクリーン (3BL共)
- バトン (16) 中窓幕
- バトン (15) 一文字幕
- バトン (14)
- バトン (13) 天反ワイヤー
- バトン (12)
- バトン (11)
- バトン (10)
- SL (2)
- BL (2)
- バトン (9) 袖幕 (3)
- バトン (8)
- バトン (7)
- バトン (6)
- バトン (5)
- バトン (4) 袖幕 (2)
- バトン (3) (電動)
- SL (1)
- BL (1)
- バトン (2) 袖幕 (1)
- バトン (1) 回転幕
- カーテン縦板
- 天反
- プロセニアムバトン(電動)

- 照明コンセント (4回路)
- マイクコンセント (2回路)
- スピーカコンセント (2回路)
- ① 照明仮設盤 (90 KVA) (上下並列回路)
- ② 音響仮設盤 (20 KVA) (上下並列回路)

※ ステージ上 1マス 1間 (1.8m)

