


茶のスタジオ

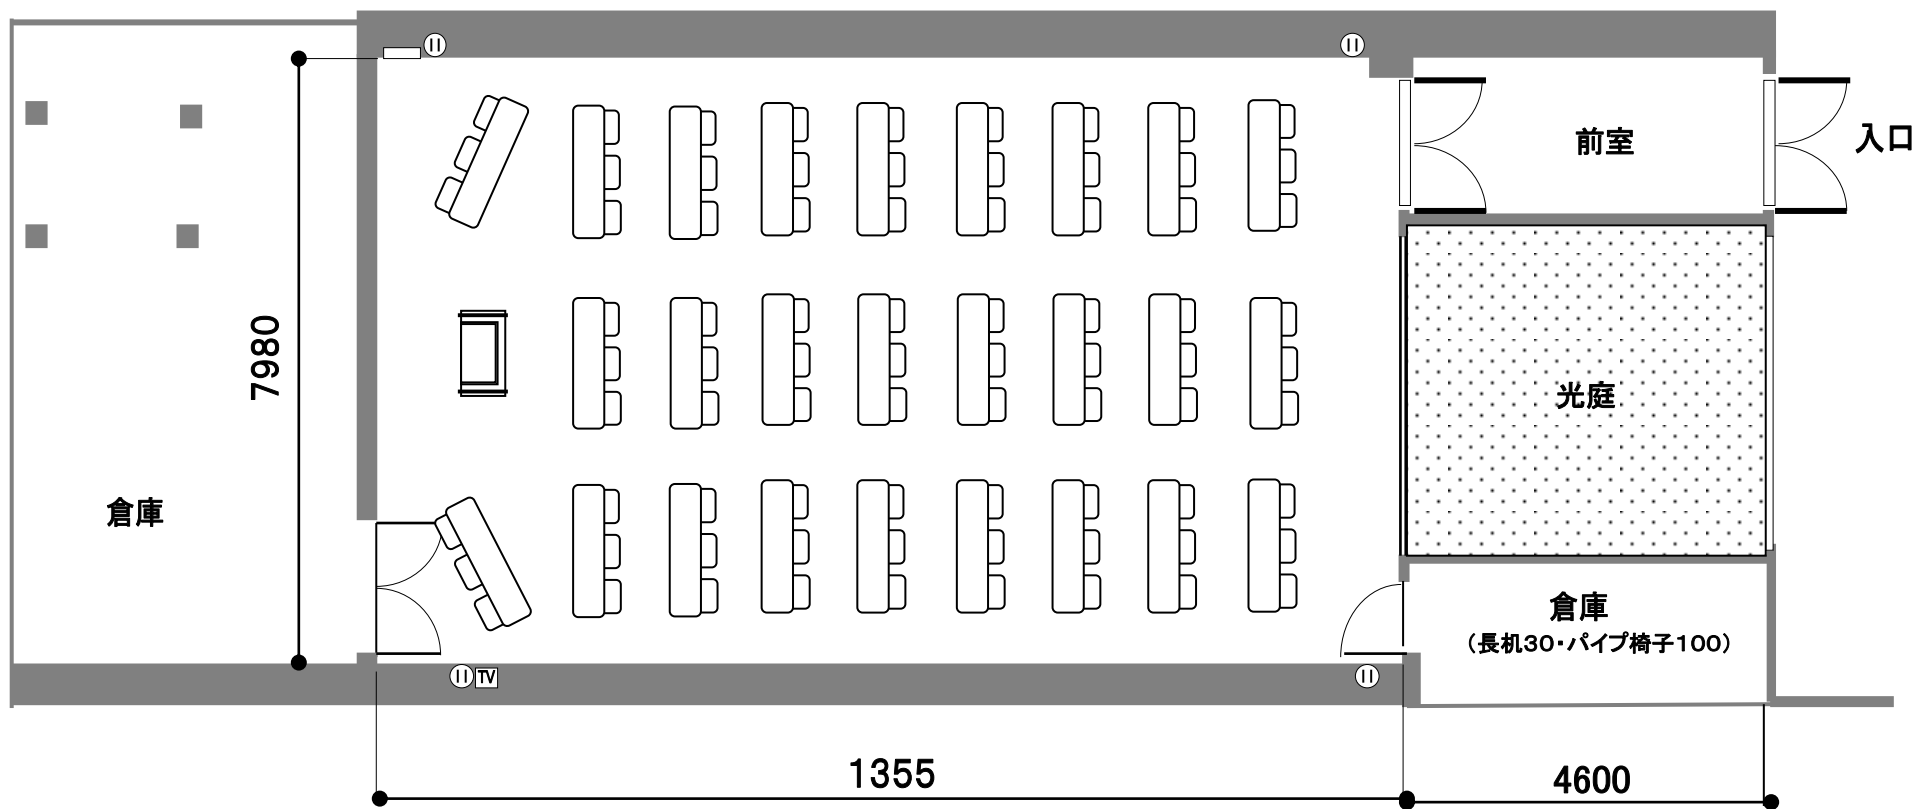

平面図