


アートギャラリー

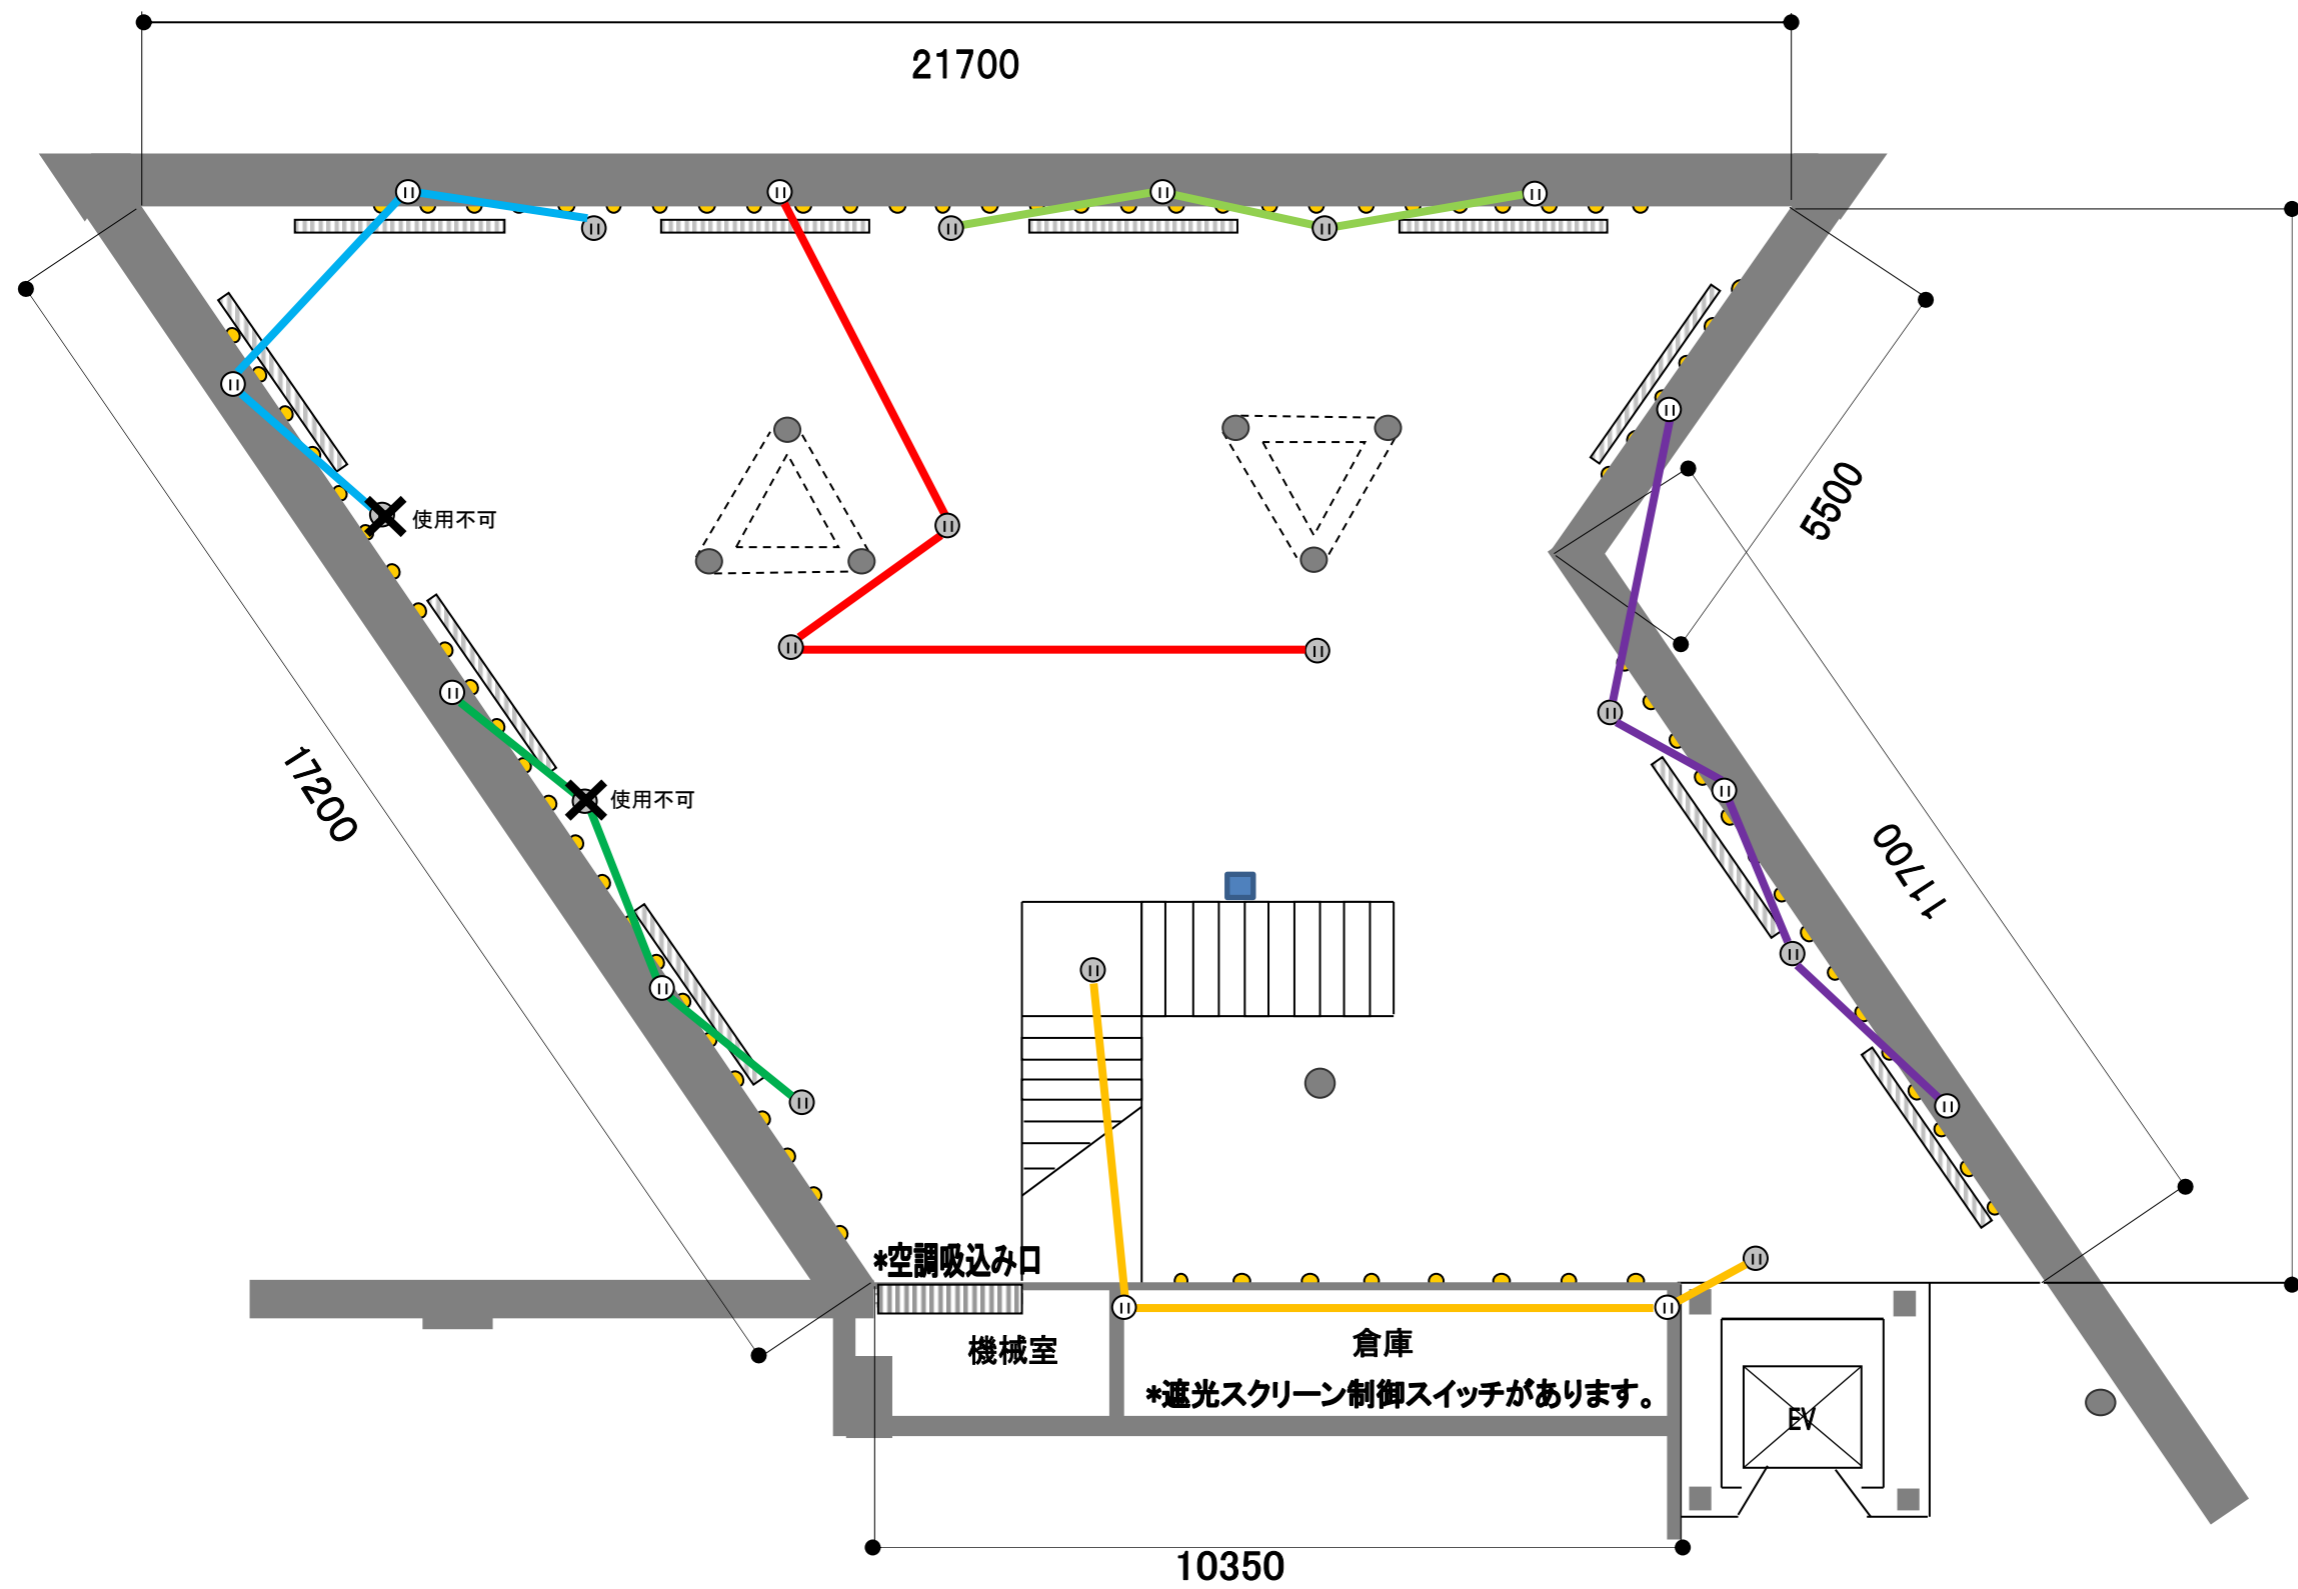

凡例

- 床面
空調噴出し口
- 支柱
- 支柱
- 壁コンセント
- 床コンセント
- LANコンセント

※線でつながっているものは同一系統
※同一系統の容量は最大2Kwまで

14100

* 空調噴出し口及び吸込み口を
ふさがないようにお願いします。

平面図