


茶のスタジオ

- Ⓜ 電源コンセント
1回路容量2kw
- LANコンセント

備品(無料)

長机(キャスター付き)、演台、花台、プロジェクター台

茶のスタジオ前通路…ホワイトボード
倉庫内…長机、パイプ椅子、脚立

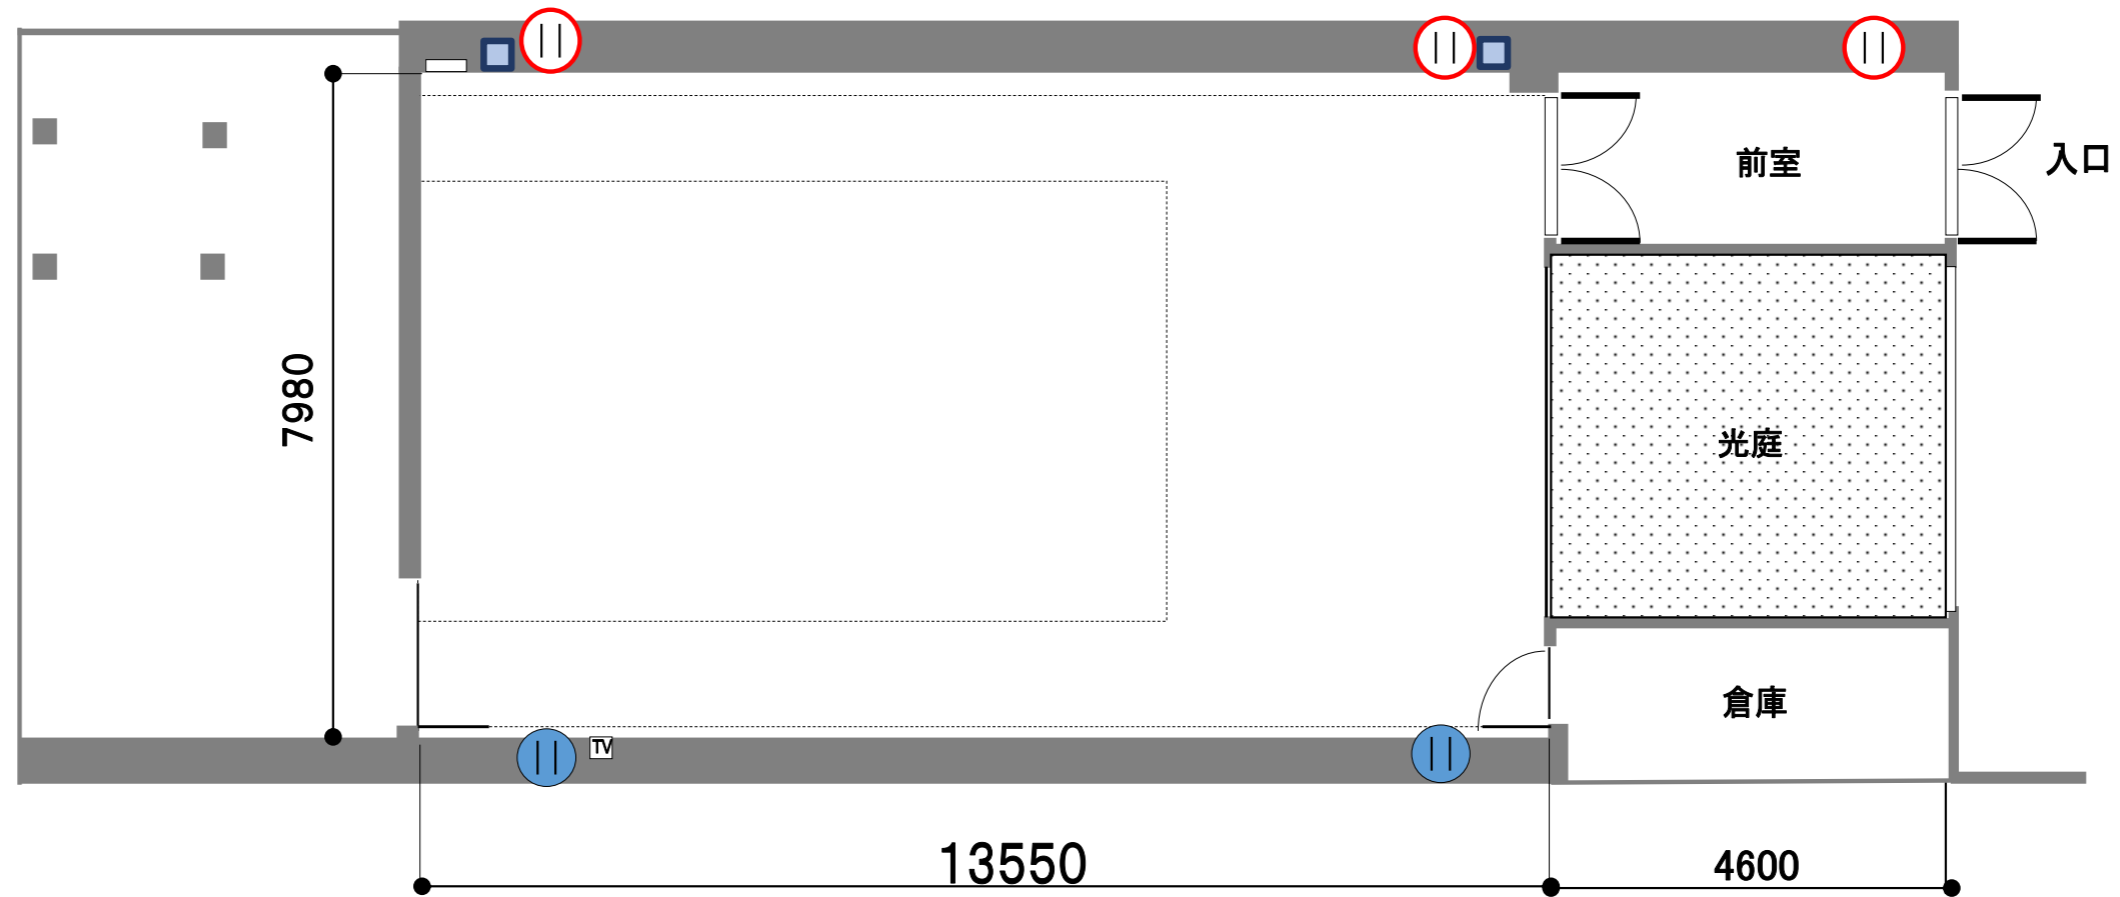

平面図