


記入例

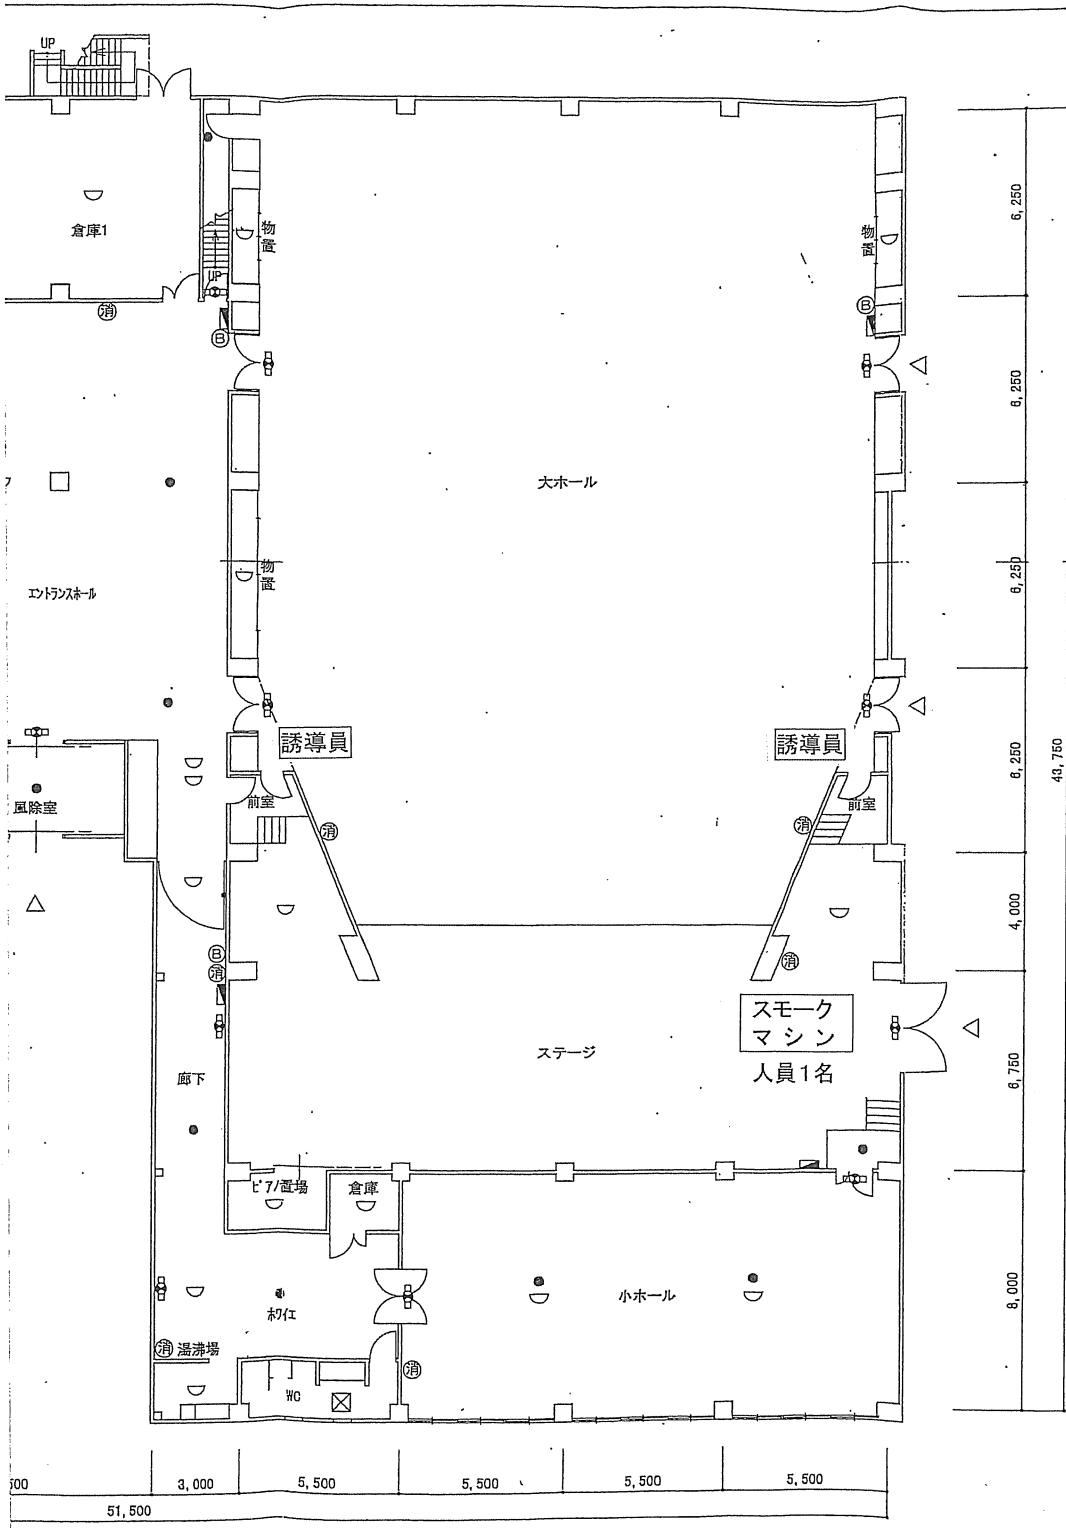

| 凡 例 | |
|-----|---------------|
| 消 | 消 火 器 |
| 警 | 警 報 ベル |
| 誘 | 誘 導 灯 |
| 感 | 感 知 器 |
| 防 | 防 火 戸 |
| 受 | 受 信 機 |
| 非 | 非 常 用 照 明 |
| 防 | 防 火 シ ャ ッ タ ー |

建物名称 平田文化館 図名 1階平面図