


記入例

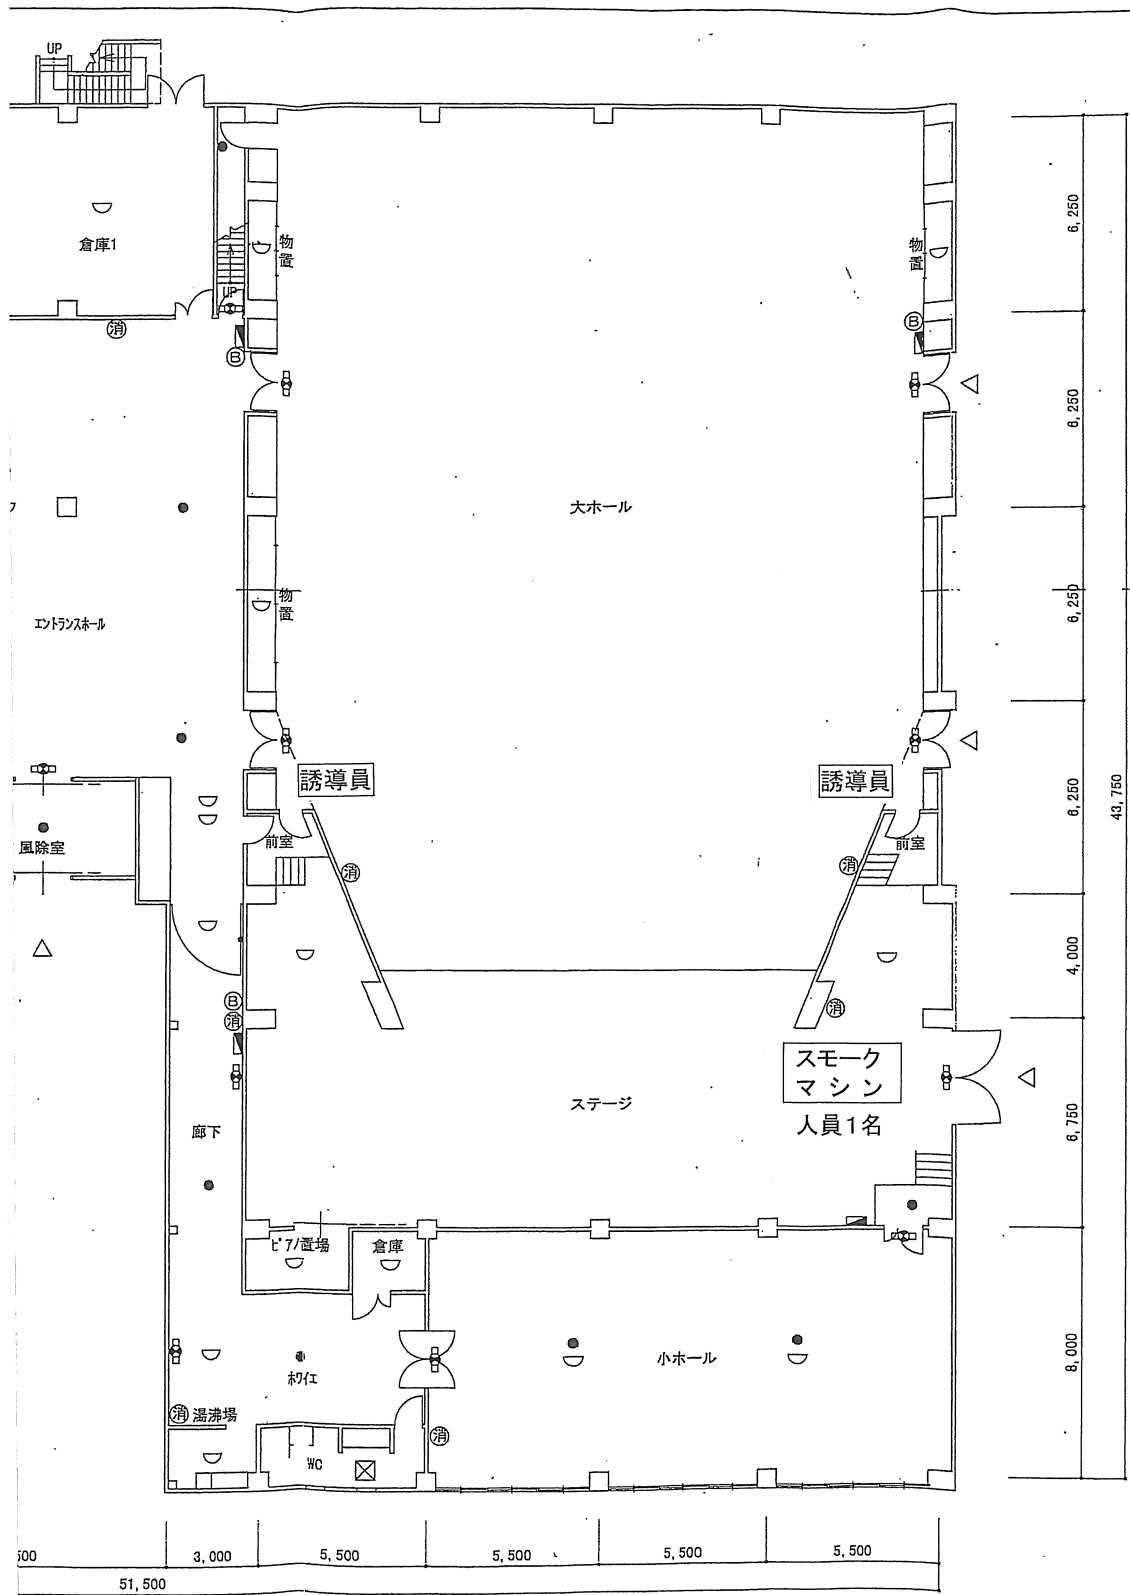

凡 例	
☑	消 火 器
ⓑ	警 報 ベ ル
☑	誘 導 灯
◐	感 知 器
▬	消 火 栓
— —	防 火 戸
☒	受 信 機
●	非 常 用 照 明
— —	防 火 シ ャ ッ タ ー

建物名称

平田文化館

図名

1階平面図