


# レセプションスペース

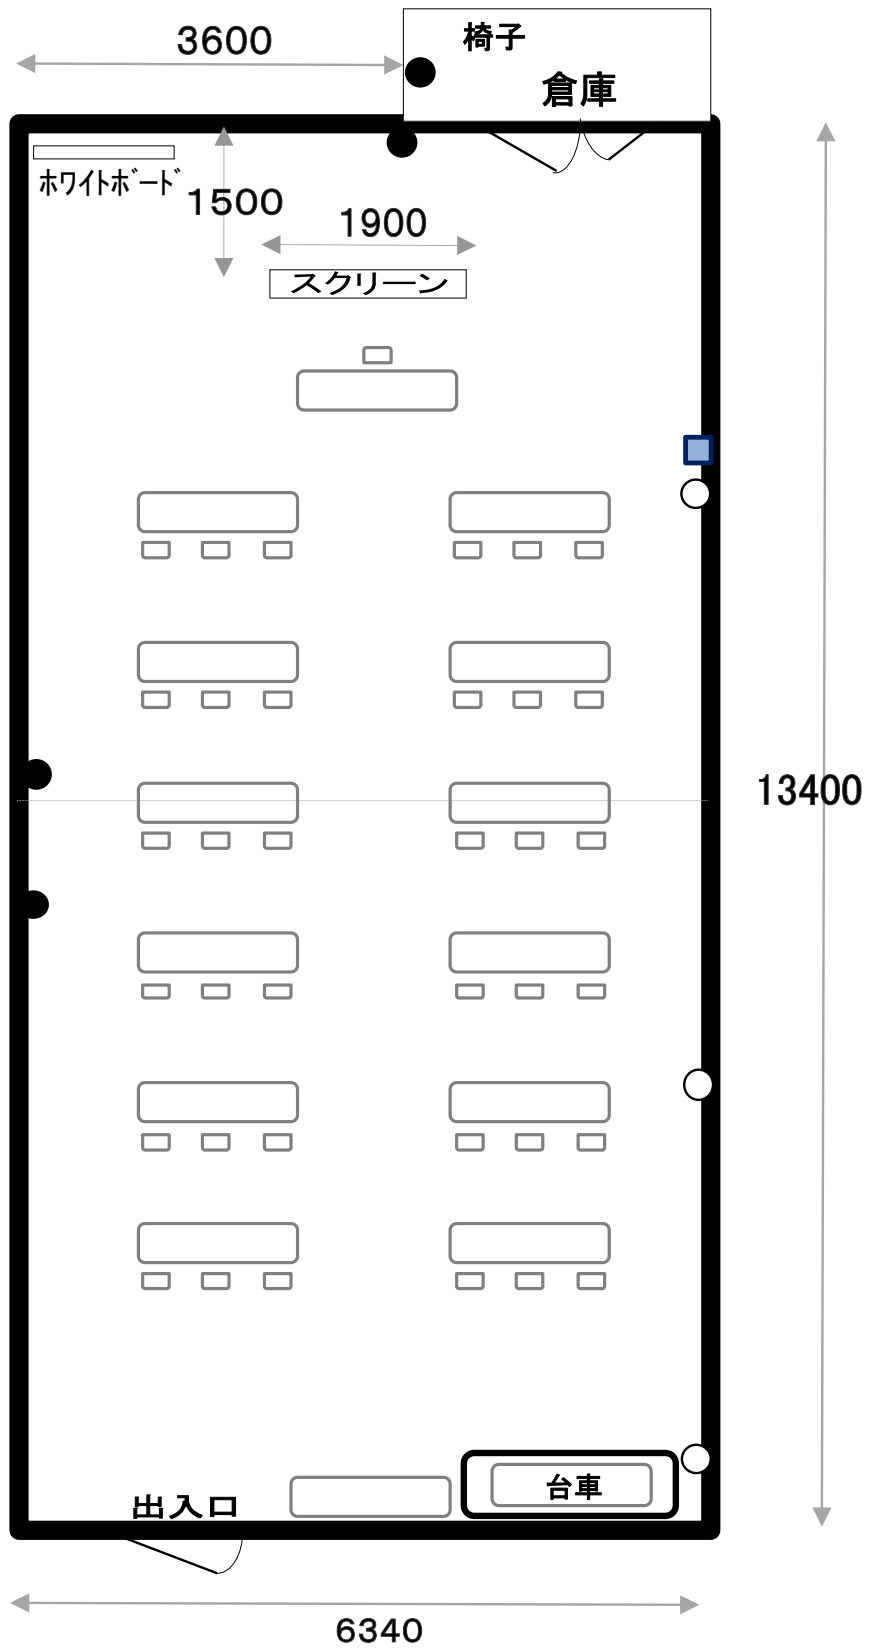

- 電源コンセント
- 1回路容量2kw
- LANコンセント